

サイクルポート/バルコニー屋根 施工概略図

Value Select 【1】 プレシオスポート ミニ 積雪~20cm対応

幅= 2,100mm

奥行= 2,904mm(4台用)

色: ノーブルステン

屋根材: ポリカーボネート (スカイブルー)

柱仕様: 標準柱仕様 (有効高 約1,814mm)

Value Select 【1】 プレシオスポート ミニ 水平式物干し 標準

色: ノーブルステン

入り数: 2本入り×1セット

Value Select 【2】 プレシオステラス R型 屋根タイプ 単体 積雪~20cm対応

間口= 関東間2.0間 (柱芯々3,485mm 屋根幅3,670mm)

出幅= 5尺 (1,470mm)


色: ノーブルステン

屋根材: ポリカーボネート (スカイブルー)

柱仕様: 柱奥行移動タイプ (柱2本)

施工方法: 下止め仕様

躯体式バルコニー取付部品: 中間用×2

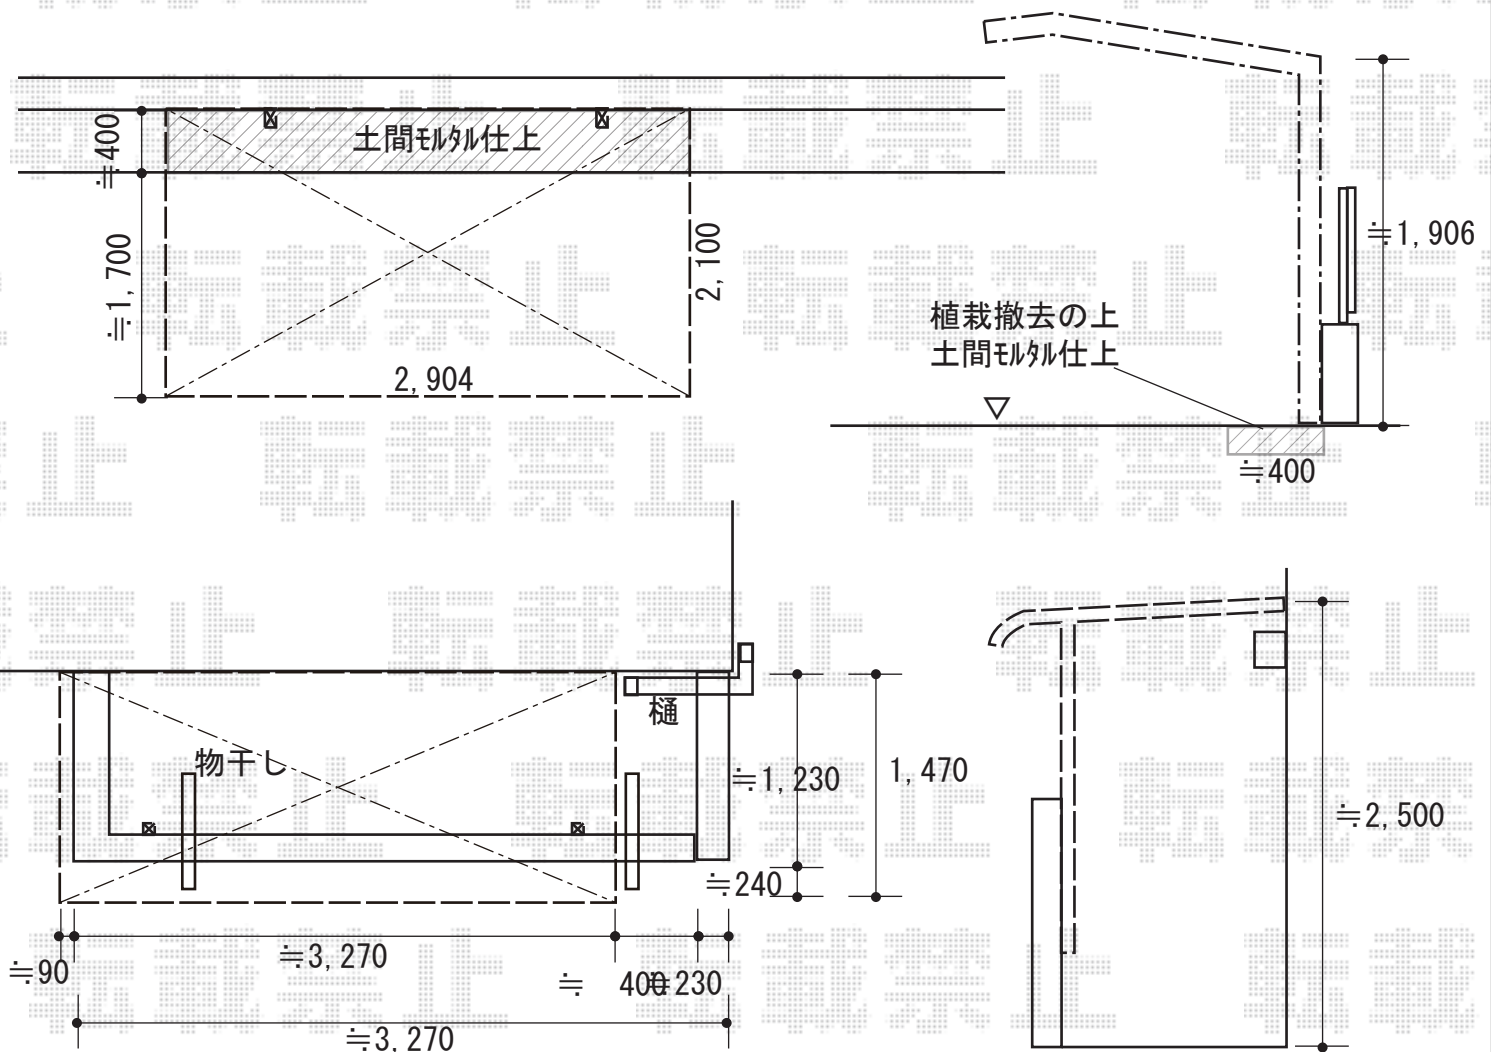

2019-5-603965

担当者

木挽