

カーポート 施工概略図

YKK AP エフルージュツインEX 後方支持タイプ 積雪～20cm対応

幅= 5,398mm

奥行= 5,052mm


色： ブラウン

屋根材： 熱線遮断ポリカーボネート(クリアマット)

柱仕様： ハイルーフ柱仕様 (有効高 約2,300mm)

YKK AP エフルージュツインEX 着脱式サポート 2本入り×1セット

色： ブラウン

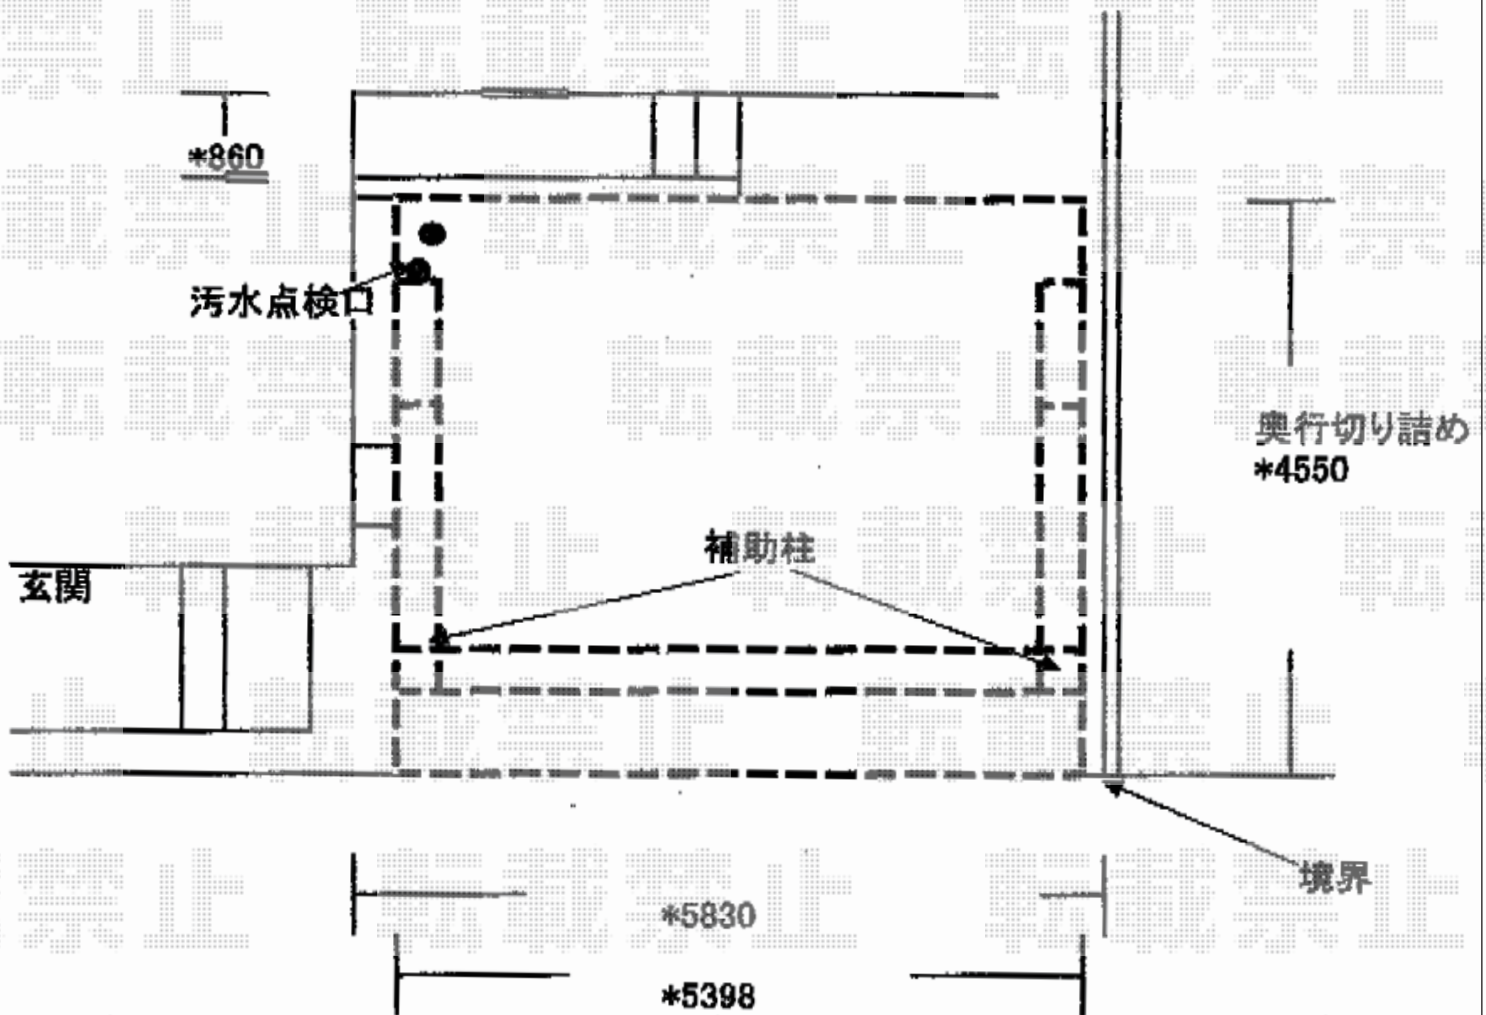

2019-5-604162

担当者

村上 (公)