

カーポート 施工概略図

YKK AP レイナポートグラン 積雪～20cm対応

幅= 2,700mm

奥行= 5,400mm

色： プラチナステン


屋根材： 熱線遮断ポリカーボネート(クリアマット)

柱仕様： ハイルフ柱仕様 (有効高 約2,350mm)

YKK AP レイナポートグラン 着脱式サポート (屋根ふき材補強部品入り) 標準・ハイルフ兼用

色： サポート/プラチナステン 屋根ふき材補強部品/カームブラック*1色のみ

入り数： 2本入り (8個入り) ×1セット

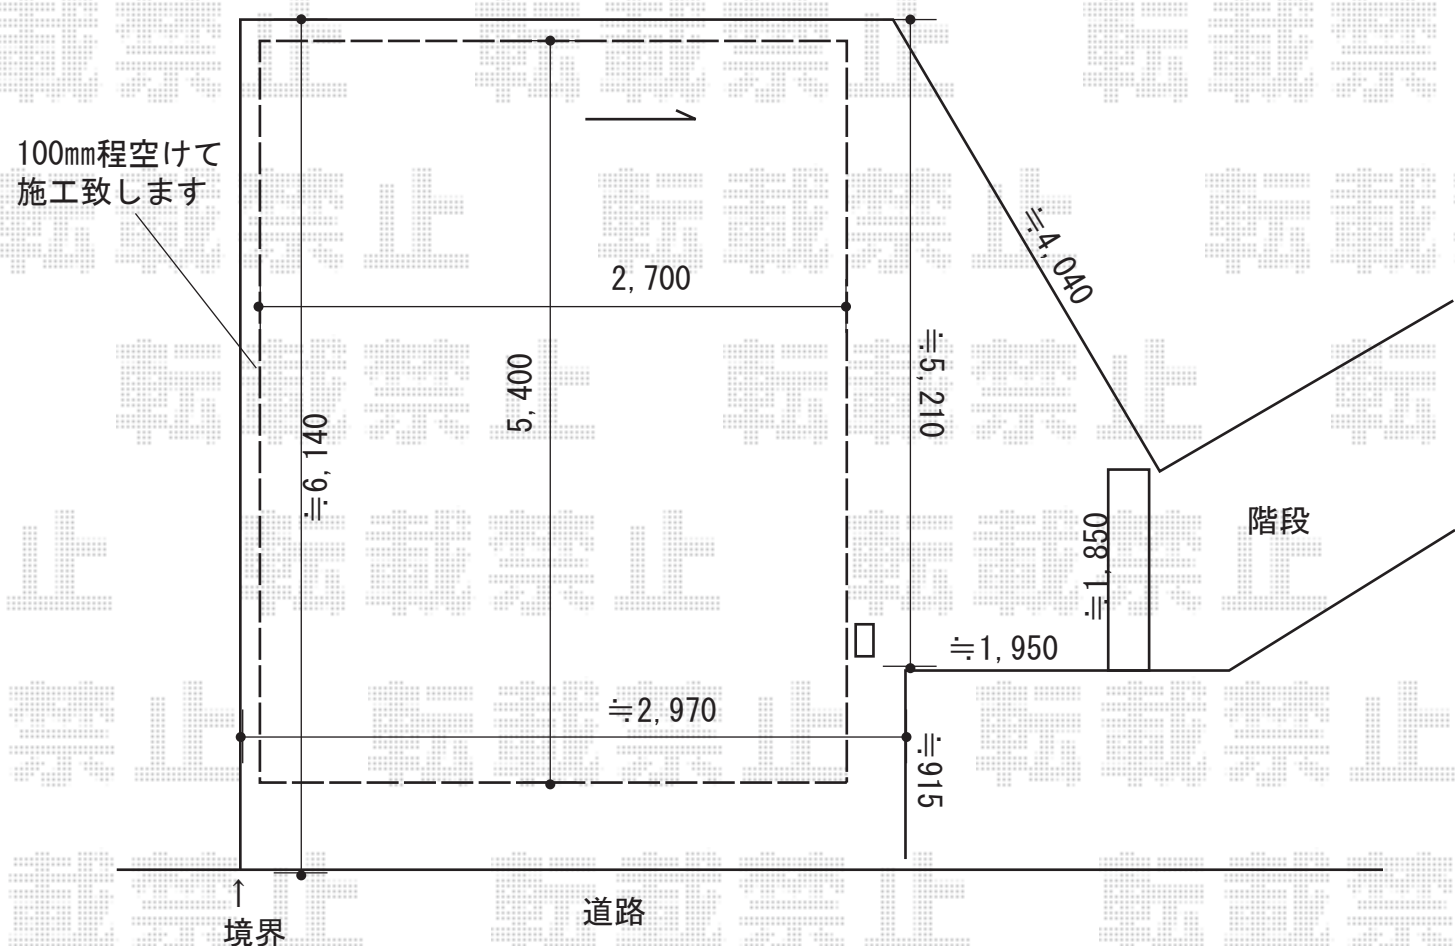

2019-5-604197

担当者

村上 (公)