


サイクルポート 施工概略図

LIXIL フーゴFミニ (フラットスタイル) 積雪~20cm対応  
幅= 2,096mm  
奥行= 2,910mm(4台~7台用)  
色: シャイングレー  
屋根材: ポリカーボネート (クリアマット・すりガラス調)  
柱仕様: ロング柱仕様 (有効高 約2,500mm)

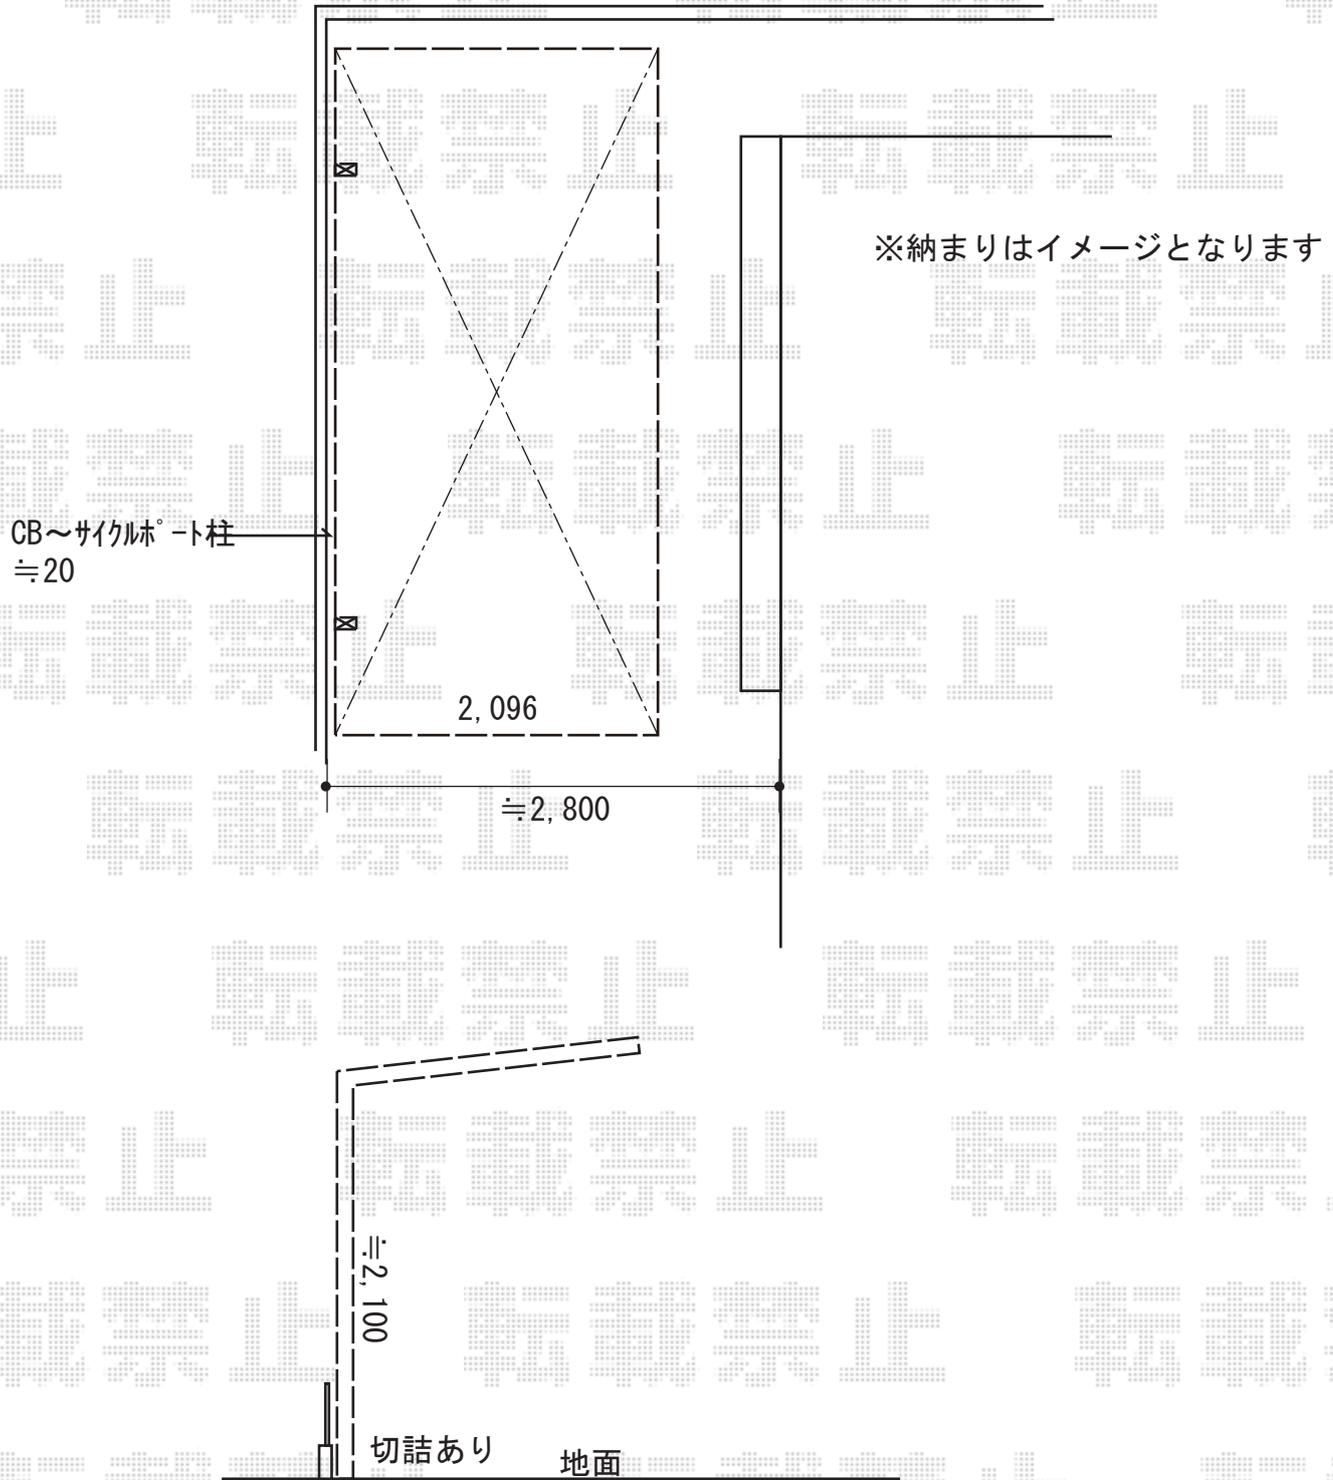

2019-5-604540

担当者 村上(公)