


カーポート・ウッドデッキ・フェンス 施工概略図

YKK AP リウッドデッキ 200
 間口= 4,651mm 出幅= 4,100mm 色：ナチュラルブラウン
 床板：縦貼り 幕板：標準幕板
 束柱：Tタイプ(400~550mm) (色：カームブラック)

YKK AP リウッドデッキ 200 点検口
 点検口(把手付き)：× 1セット
 点検口用大引(1本入り)：× 1セット
 束柱(2本入り)：Tタイプ × 1セット
 色：デッキ材/ナチュラルブラウン 束柱/カームブラック

Value Select プレシオスポート ワイド 積雪~20cm対応
 幅= 5,392mm 奥行= 5,052mm 色：チャコールブラック
 屋根材：熱線遮断ポリカーボネート(スカイブルーマット調)
 柱仕様：ハイルーフ柱仕様(有効高 約2,250mm)

Value Select モクアルフェンス 横板タイプ 2段支柱 自立建て用
 本体1枚(W×H) = (1,975×720mm) × 8枚
 本体1枚(W×H) = (1,975×920mm) × 8枚
 2段支柱：T190(1,922.5mm) × 11本
 2段支柱用胴縁固定金具：× 11セット 端部キャップ：× 2セット
 目隠しコーナー継手：T80用 × 1セット
 目隠しコーナー継手：T100用 × 1セット
 端部カバー：T80用 × 2セット 端部カバー：T100用 × 2セット
 色：パネル表部/キャラメルウッド パネル裏部・柱・枠/チャコールブラック

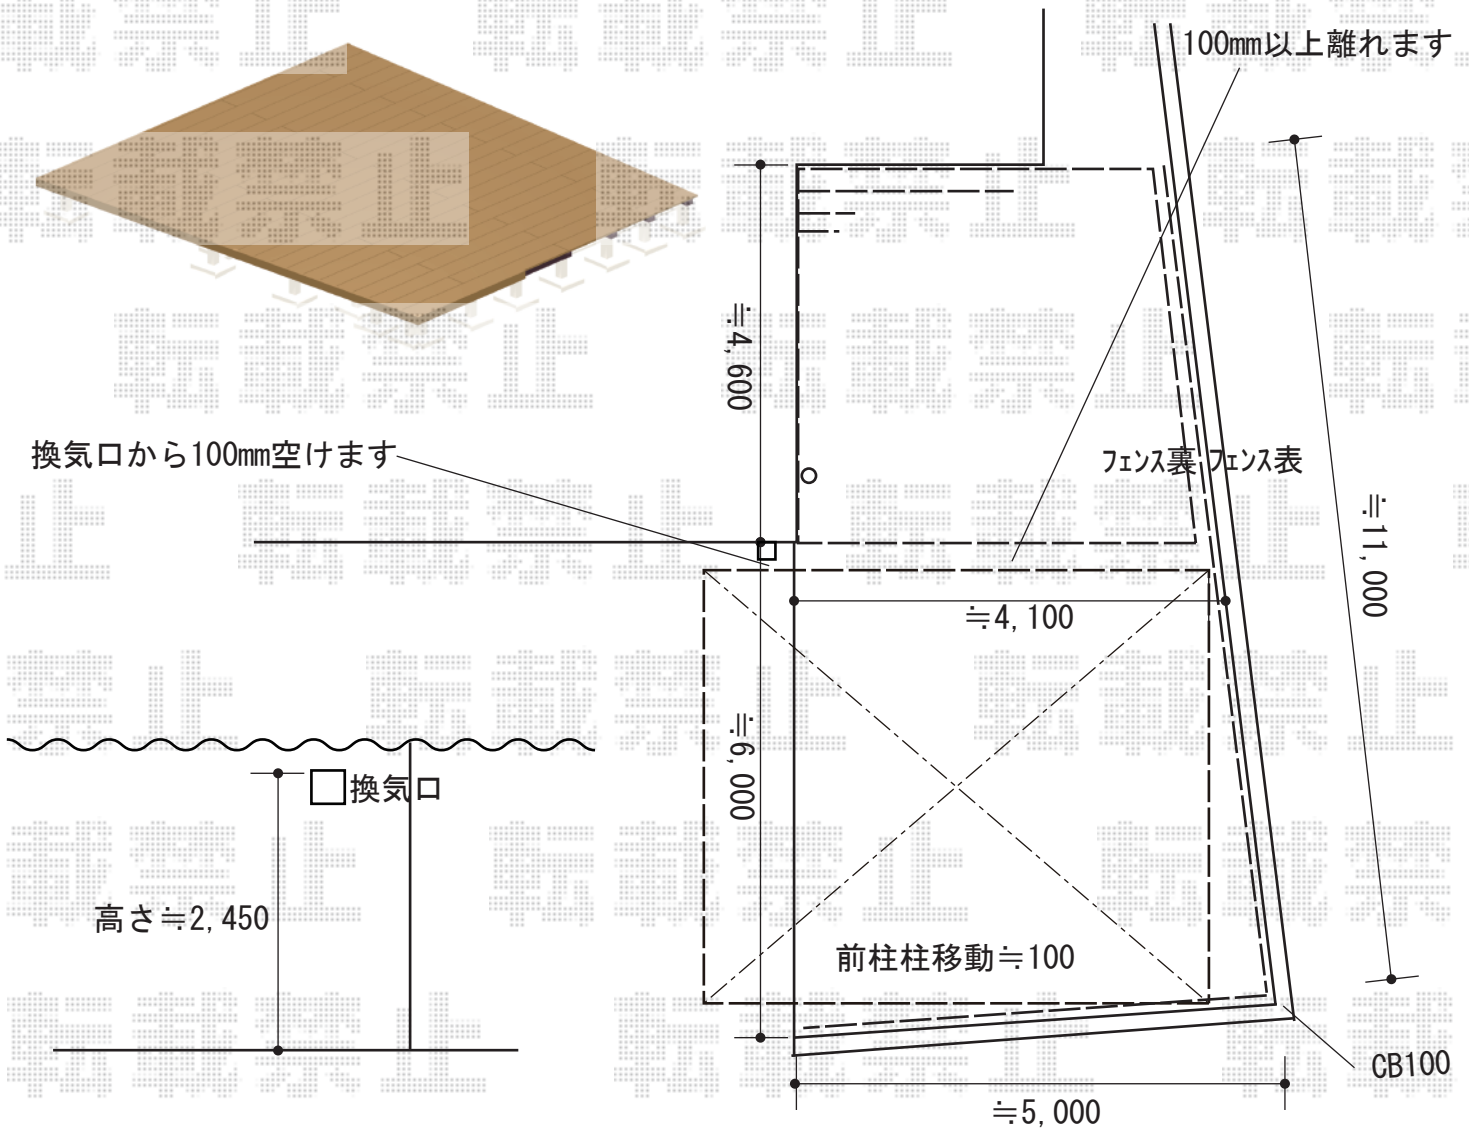

2019-5-604552

担当者

伊野