カーポート・ウッドデッキ・フェンス　施工概略図

YKK AP リウッドデッキ 200
間口= 4,651mm　出幅= 4,100mm　色： ナチュラルブラウン
床板： 縦貼り　幕板： 標準幕板
束柱： Tタイプ(400～550mm)（色：カームブラック）

YKK AP リウッドデッキ 200 点検口
点検口（把手付き）： × 1セット
点検口用大引（1本入り）： × 1セット
束柱（2本入り）： Tタイプ × 1セット
色： デッキ材/ナチュラルブラウン　束柱/カームブラック

Value Select プレシオスポート ワイド 積雪～20cm対応
幅= 5,392mm　奥行= 5,052mm　色： チャコールブラック
屋根材： 熱線遮断ポリカーボネート（スカイブルーマット調）
柱仕様： ハイルーフ柱仕様（有効高 約2,250mm）

Value Select モクアルフェンス 横板タイプ 2段支柱 自立建て用
本体1枚（W×H）= （1,975×720mm） × 8枚
本体1枚（W×H）= （1,975×920mm） × 8枚
2段支柱： T190（1,922.5mm） × 11本
2段支柱用胴縁固定金具： × 11セット　端部キャップ： × 2セット
目隠しコーナー継手： T80用 × 1セット
目隠しコーナー継手： T100用 × 1セット
端部カバー： T80用 × 2セット　端部カバー： T100用 × 2セット
色： パネル表部/キャラメルウッド　パネル裏部・柱・枠/チャコールブラック

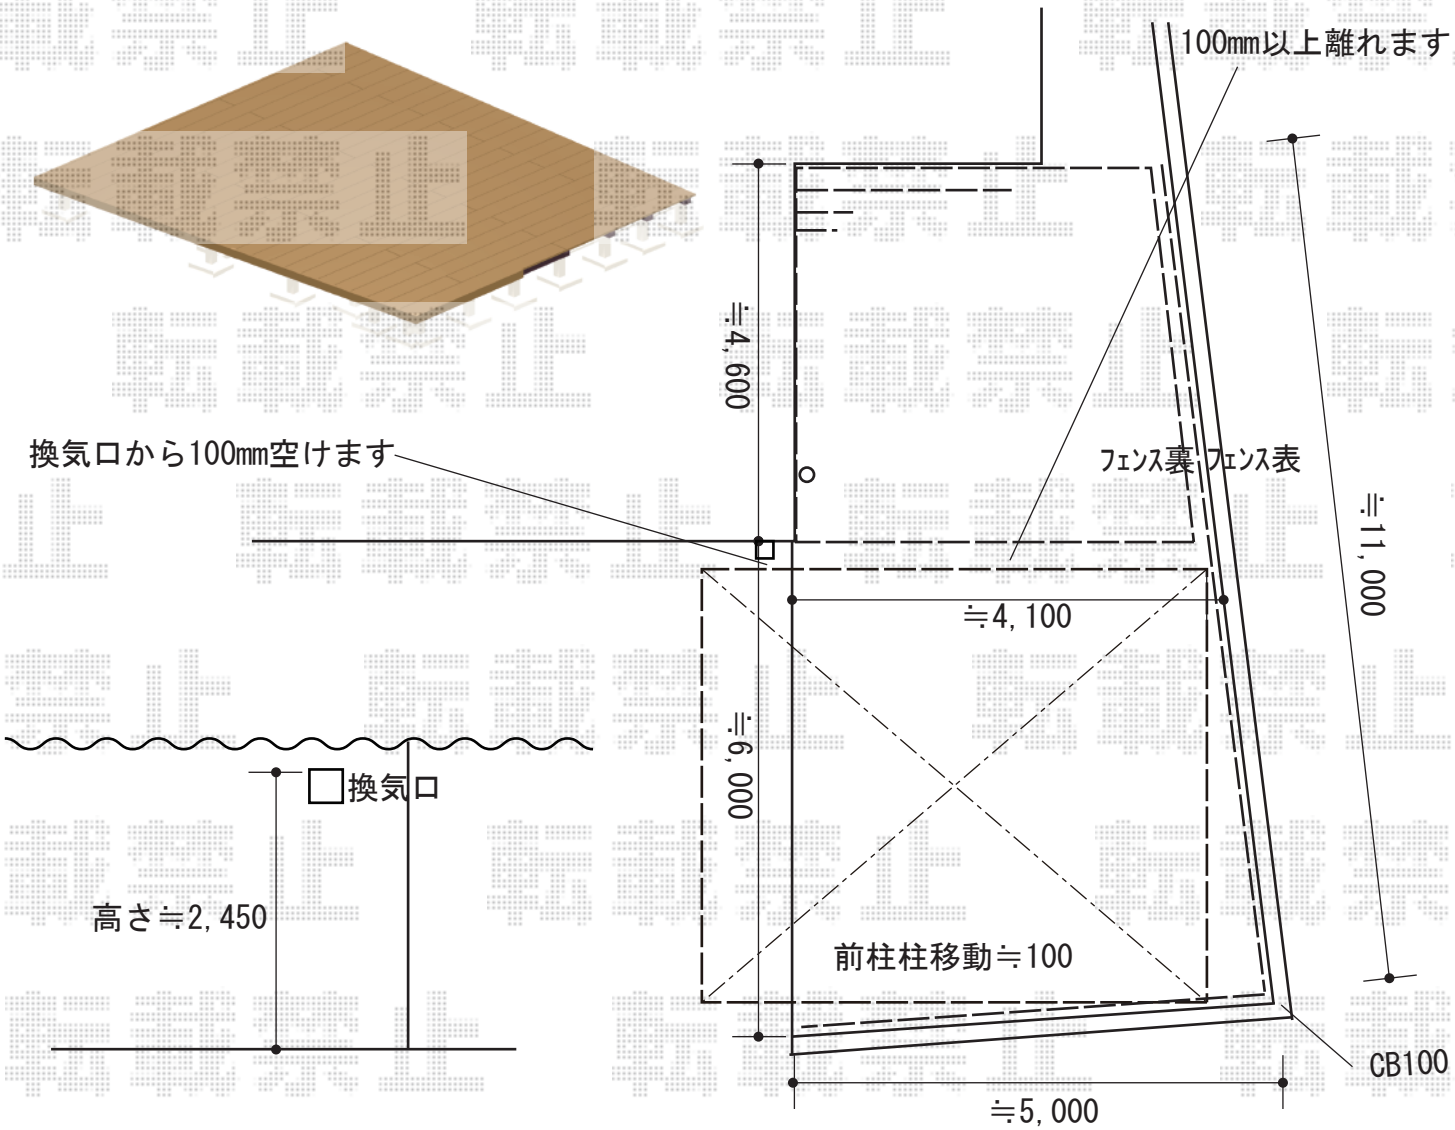

2019-5-604552	担当者	伊野

エクスショップ

現場状況や作図制限により概略図の内容と多少の違いが生じることがございます。
施工時は、現場優先とさせて頂きたく思いますので、お立会い頂き、最終のご指示のほど、何卒、宜しくお願い致します。