


カーポート 施工概略図

YKK AP レイナポートグラン 積雪～20cm対応
幅= 2,700mm
奥行= 5,400mm
色： プラチナステン
屋根材： ポリカーボネート（トーマイマット）
柱仕様： ハイルフ柱仕様（有効高 約2,350mm）

YKK AP レイナポートグラン 着脱式サポート 標準・ハイルフ兼用 2本入り×1セット
色： プラチナステン

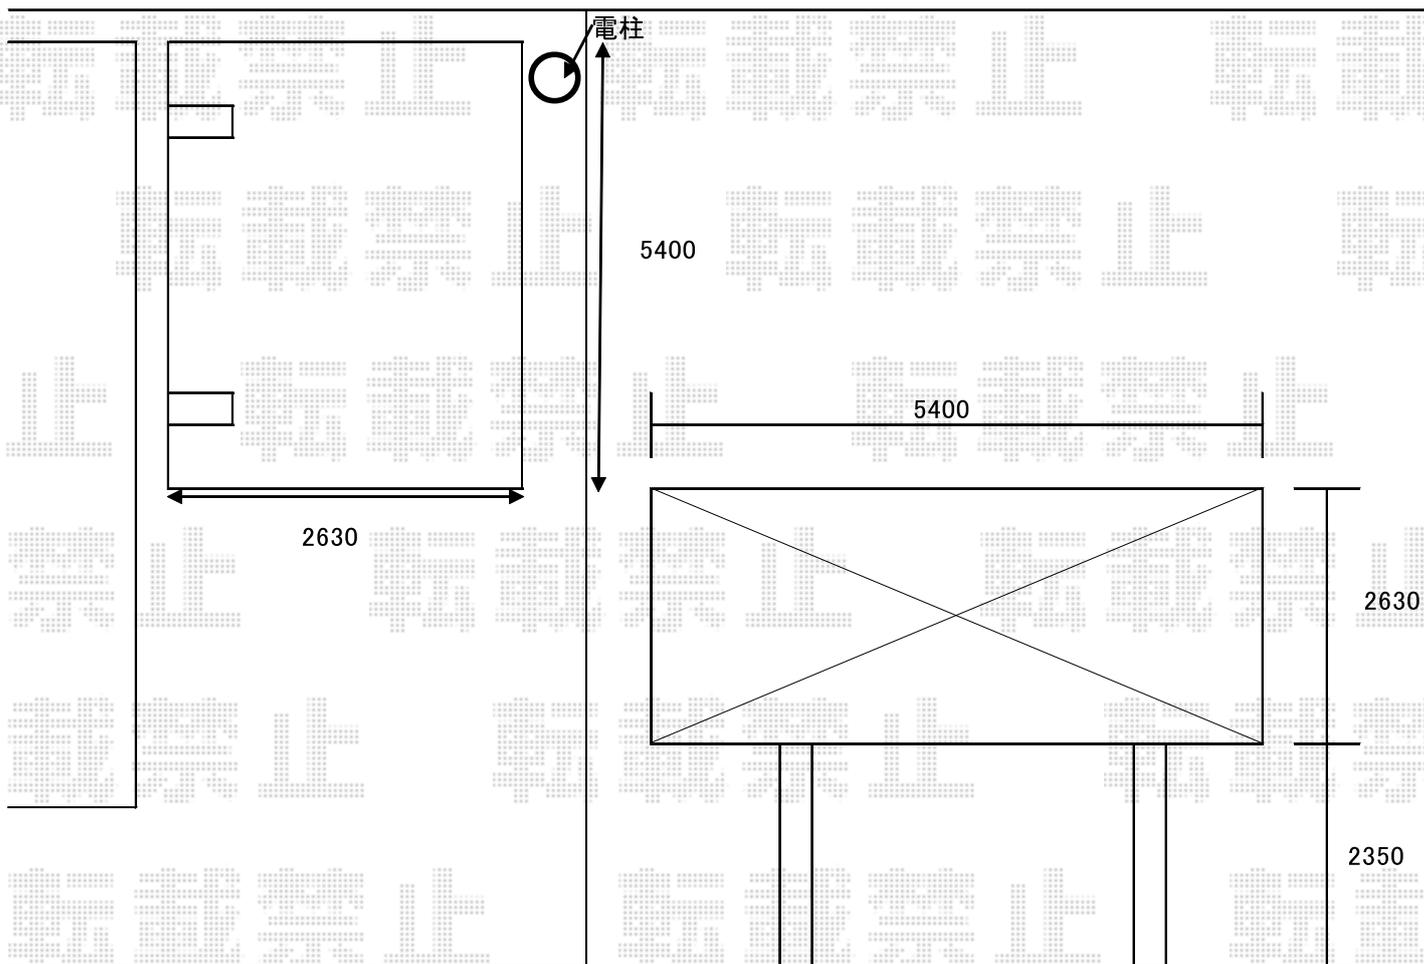

2019-5-604590

担当者 村上（公）