
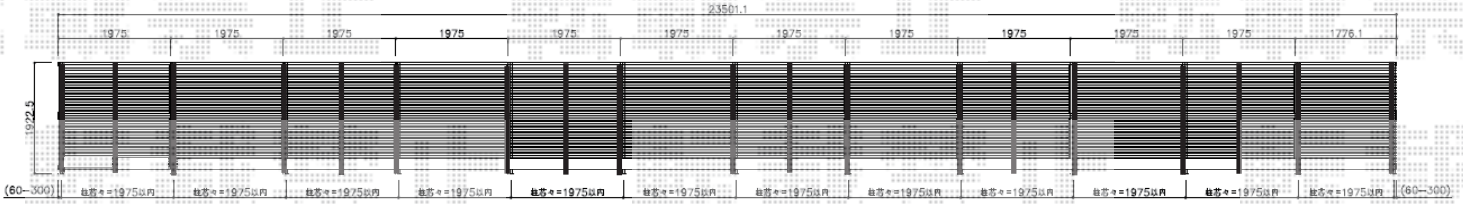


# フェンス/ウッドデッキ 施工概略図

YKK AP 【A】 シンプレオフェンス5型 横目隠し 自由柱施工  
 本体1枚 (W×H) = T120 (1,975mm×1,120mm) × 10枚  
 自由柱: T120 × 22本 \*1mピッチ  
 目隠しコーナー継手: T120 × 1セット  
 エンドキャップ: 1セット  
 色: プラチナステン

YKK AP 【B】 シンプレオフェンス5型 横目隠し 2段支柱 自立建て用 (パネル2段)  
 本体1枚 (W×H) = T60 (1,975mm×520mm) × 12枚  
 本体1枚 (W×H) = T80 (1,975mm×720mm) × 12枚  
 自立建て用2段支柱: T190 (1,935mm) × 19本 \*1mピッチ/2mピッチ交互  
 エンドキャップ: 2セット  
 色: プラチナステン

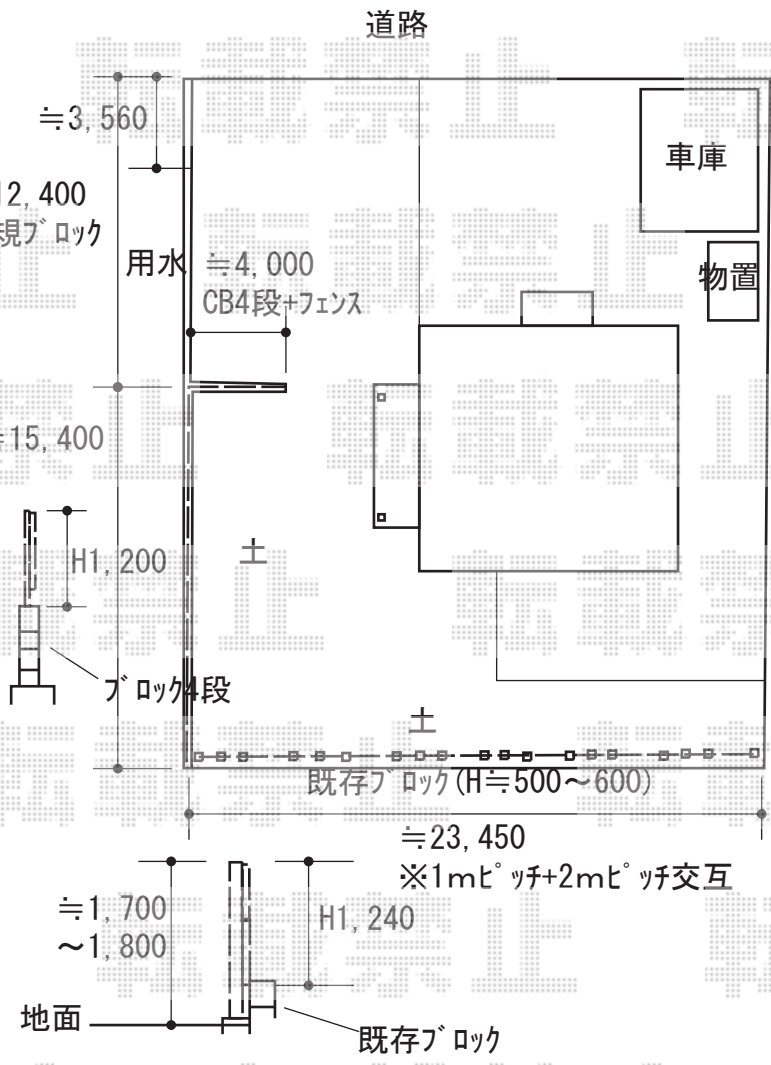

※T190(60+80) になります

2019-5-604622	担当者	関
---------------	-----	---



現場状況や作図制限により概略図の内容と多少の違いが生じることがございます。  
 施工時は、現場優先とさせて頂きたく思いますので、お立会い頂き、最終のご指示のほど、何卒、宜しくお願い致します。