


カーポート 施工概略図

Value Select プレシオサポート ミニ 積雪~20cm対応  
 幅= 2,100mm  
 奥行= 2,904(4台用)mm  
 色: ノーブルステン  
 屋根材: 熱線遮断ポリカーボネート (スカイブルーマット調)  
 柱仕様: 標準柱仕様 (有効高 約1,814mm)

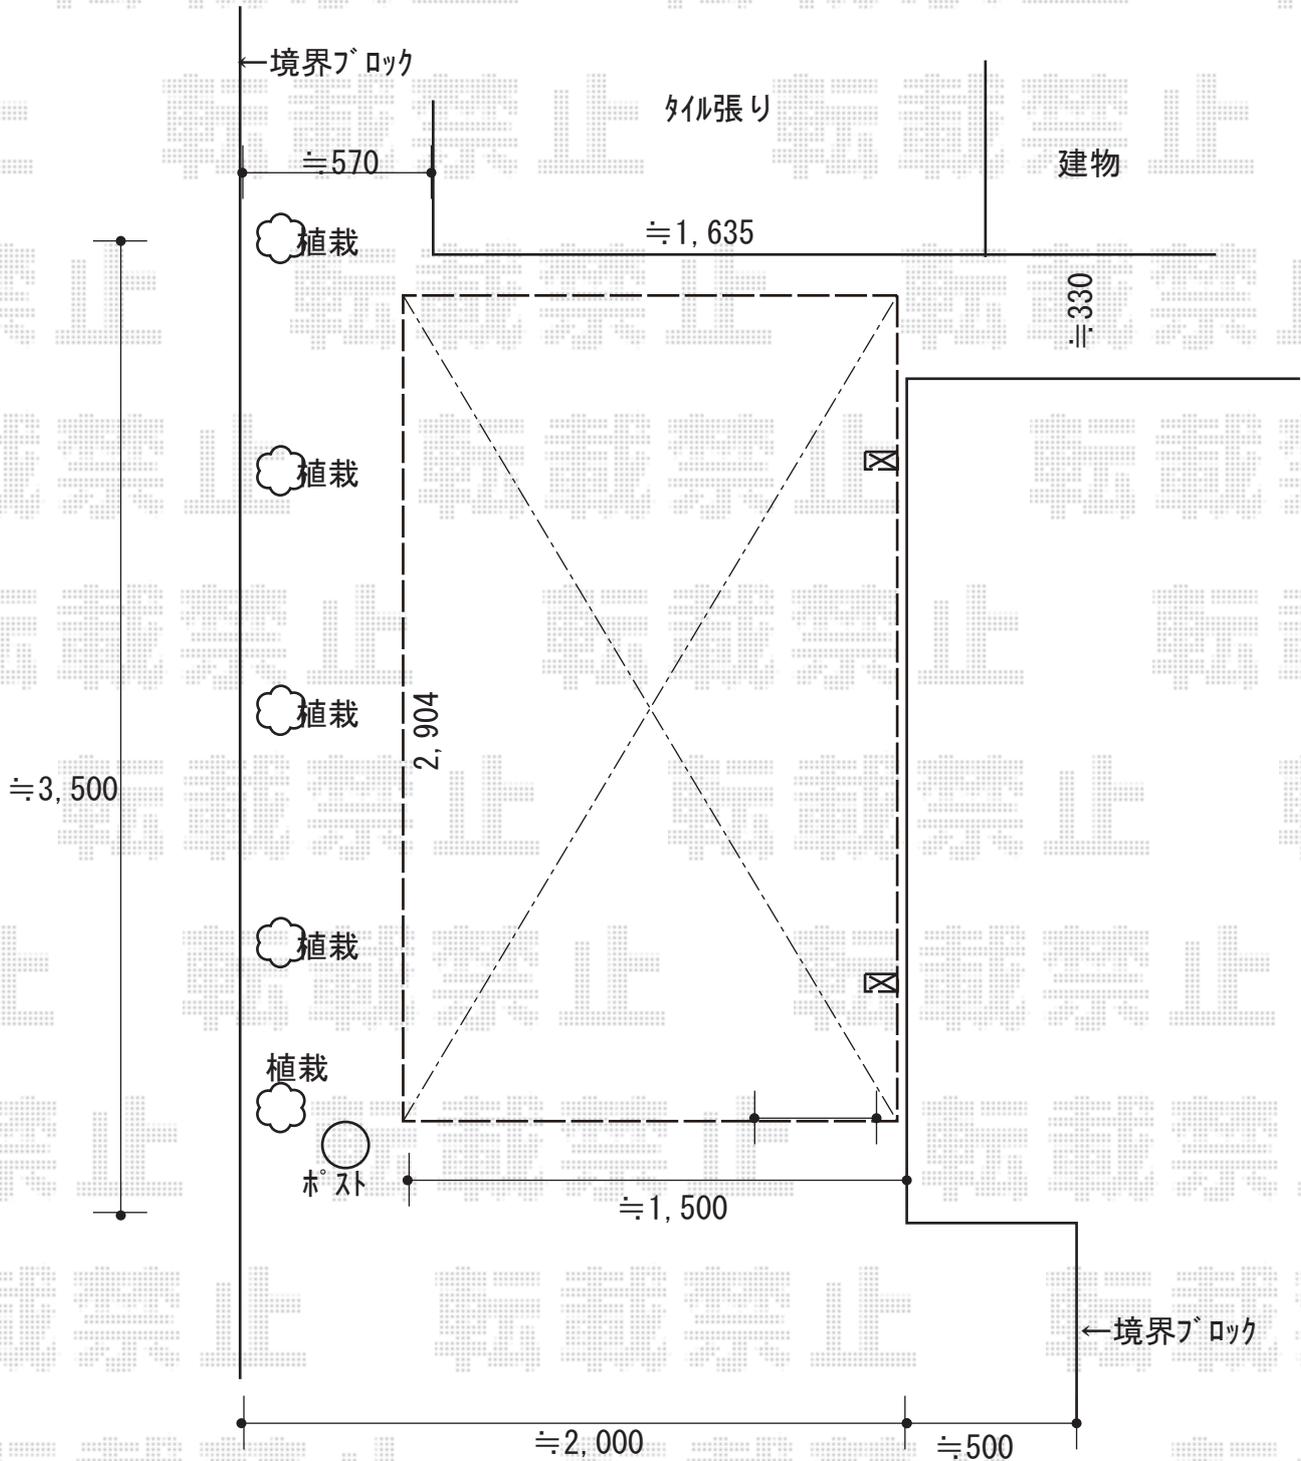

2019-5-604642

担当者

新西