

カーポート 施工概略図

YKK AP エフルージュ ツイン 積雪~20cm対応


幅= 5,098mm

奥行= 5,052mm

色： プラチナステン

屋根材： 熱線遮断ポリカーボネート (クリアマット)

柱仕様： ハイロング柱仕様 (有効高 約2,800mm)

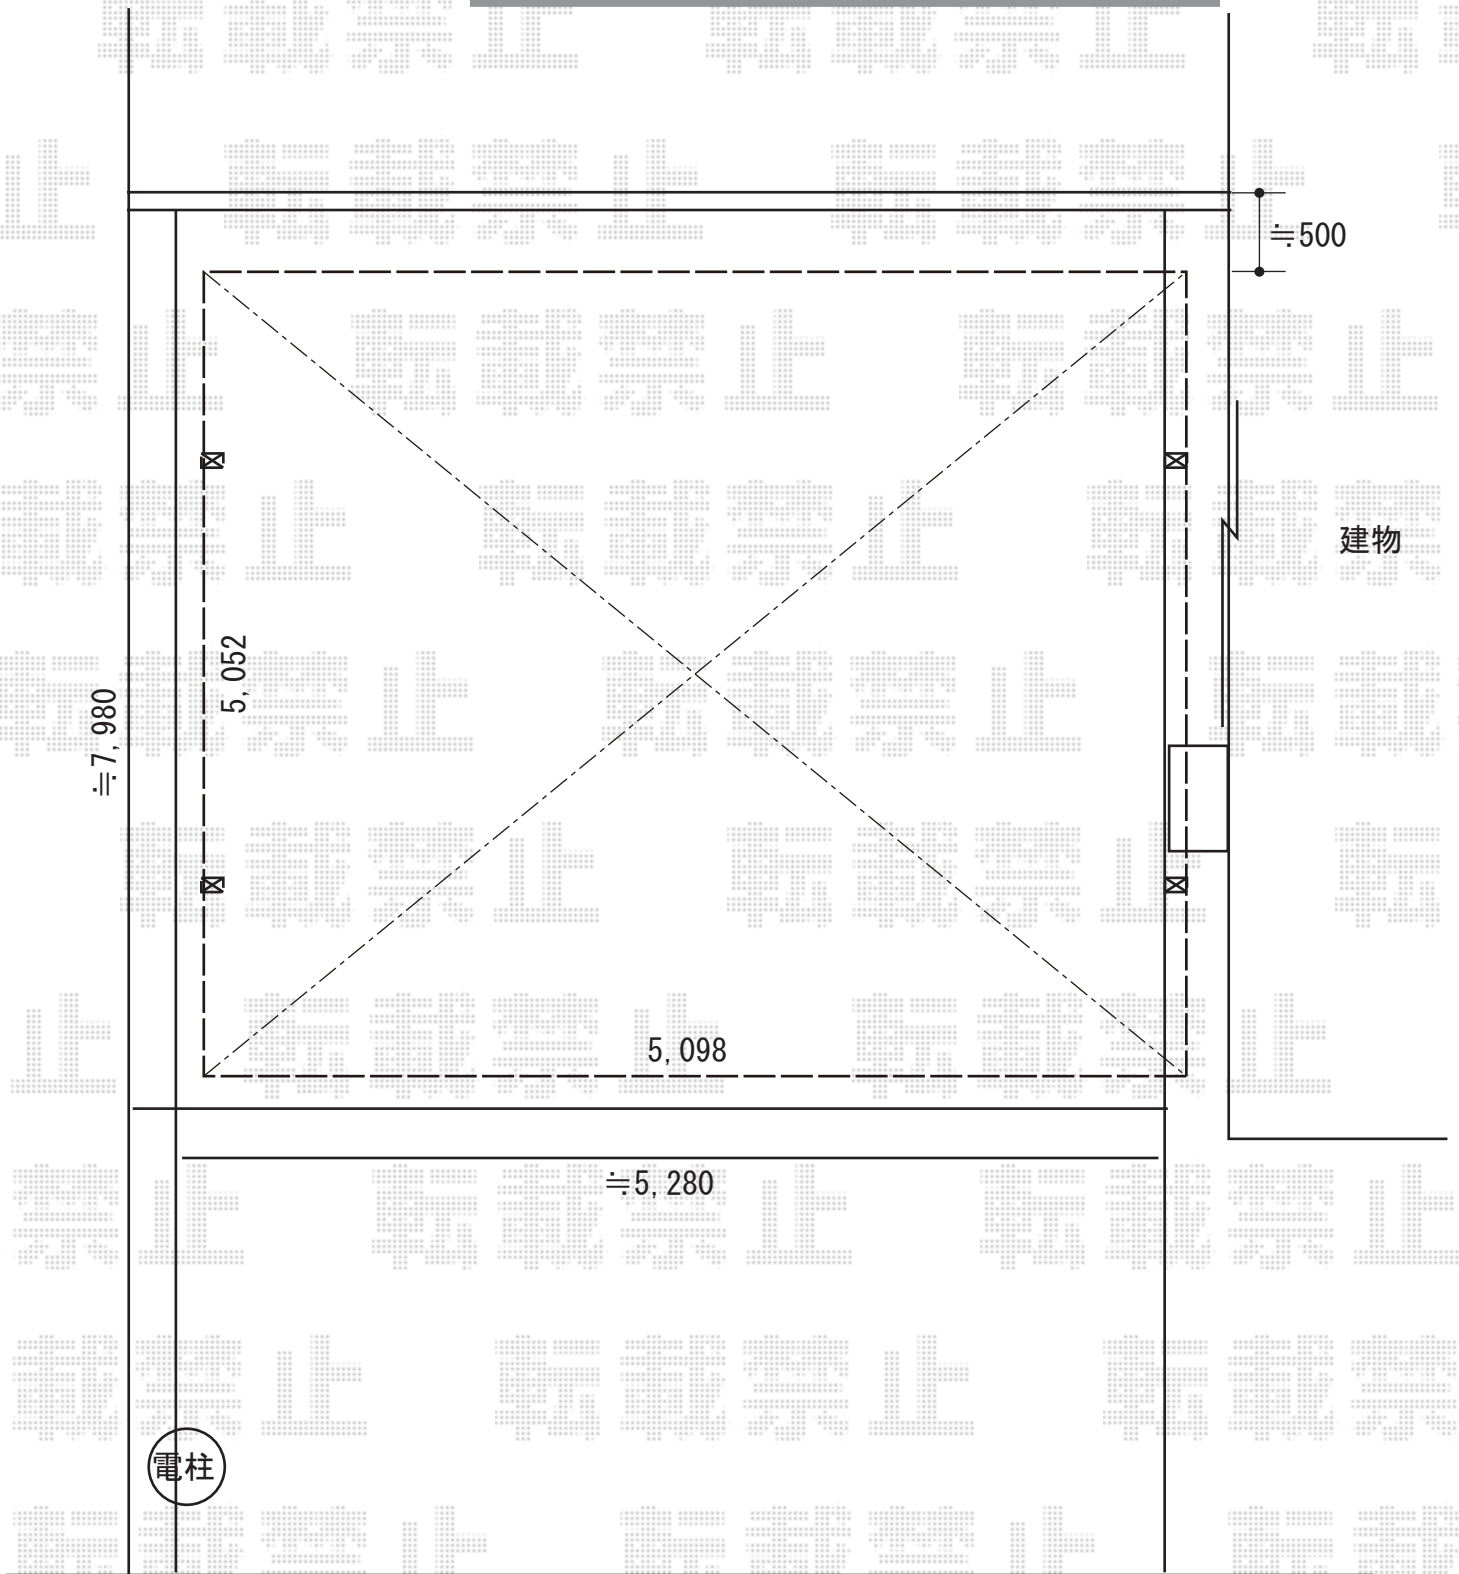

道路

2019-5-604771

担当者

伊野