


カーポート・カーゲート 施工概略図

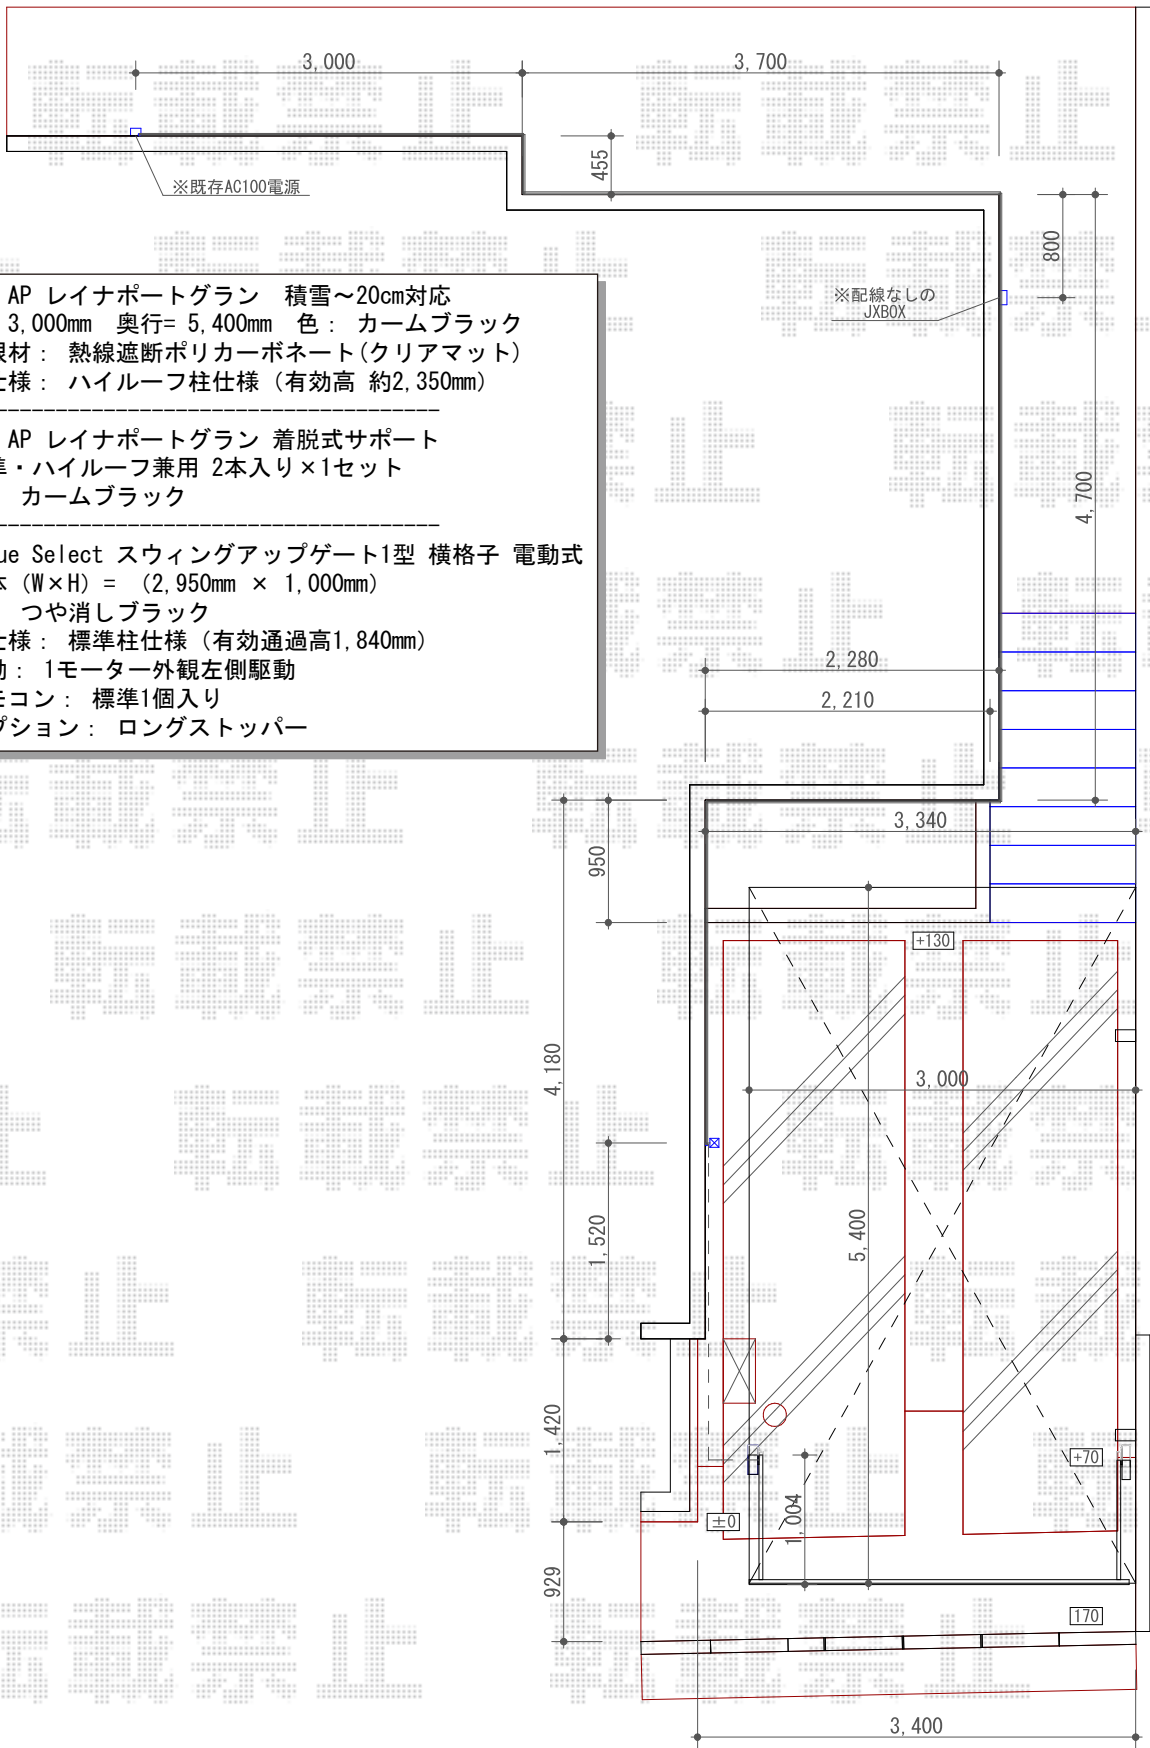

YKK AP レイナポートグラン 積雪～20cm対応
 幅= 3,000mm 奥行= 5,400mm 色：カームブラック
 屋根材：熱線遮断ポリカーボネート(クリアマット)
 柱仕様：ハイルーフ柱仕様(有効高 約2,350mm)

YKK AP レイナポートグラン 着脱式サポート
 標準・ハイルーフ兼用 2本入り×1セット
 色：カームブラック

Value Select スウィングアップゲート1型 横格子 電動式
 本体(W×H) = (2,950mm × 1,000mm)
 色：つや消しブラック
 柱仕様：標準柱仕様(有効通過高1,840mm)
 駆動：1モーター外観左側駆動
 リモコン：標準1個入り
 オプション：ロングストッパー

2019-5-605163	担当者	木挽
---------------	-----	----