


カーポート 施工概略図

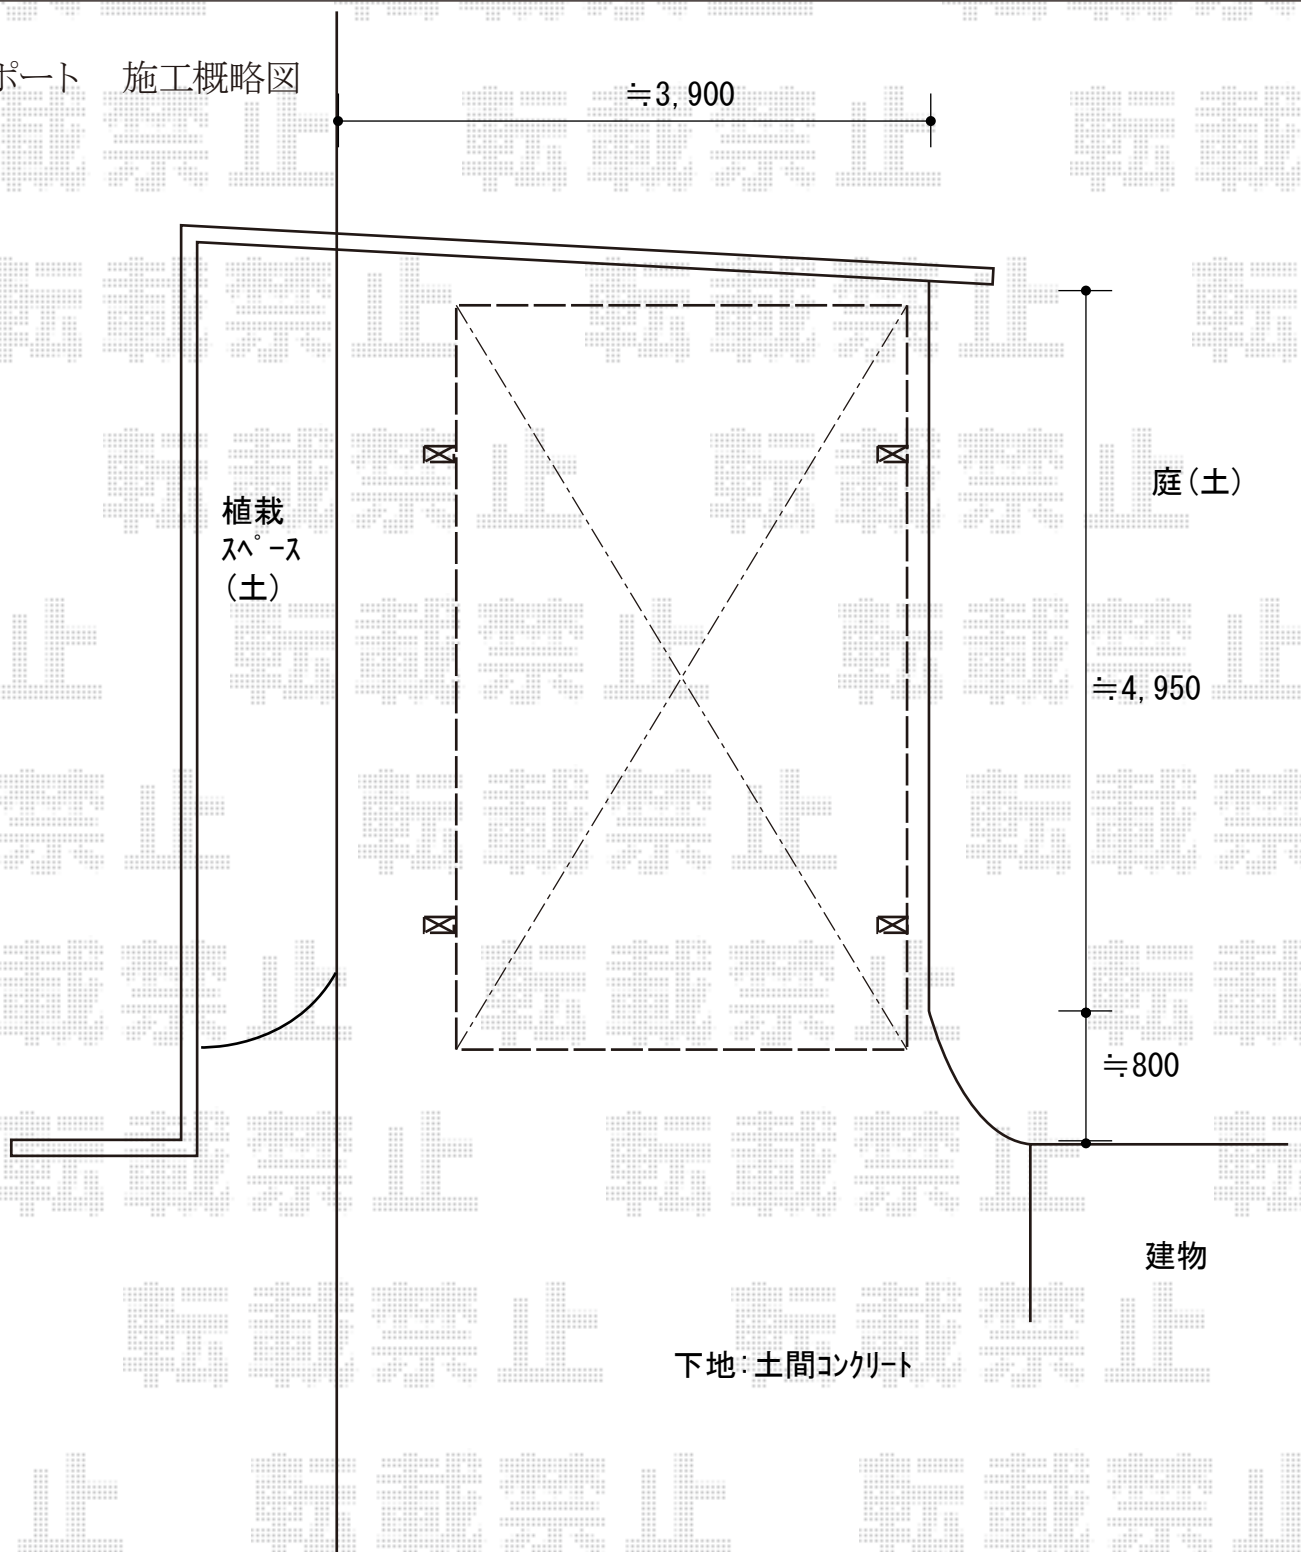

Value Select ソリッドポート 積雪~20cm対応

幅= 2,992mm

奥行= 5,028mm

色: シャイングレー

屋根材: 熱線吸収ポリカーボネート (クリアマットS・すりガラス調)

柱仕様: 標準柱仕様 (有効高 約1,900mm)

Value Select ソリッドポート 着脱式サポート柱

色: シャイングレー

入り数: 2本入り×1セット

2019-5-605349

担当者

伊野