


# カーポート 施工概略図

LIXIL(トステム) テリオサポートIII 1500 2台用 角柱4本仕様 積雪~50cm対応  
 幅= 6,084mm 奥行= 5,453mm 【未定】色: 【未定】  
 屋根材: スチール折板 (ペフ無/ t=0.6mm/10枚) ※価格別途  
 柱仕様: 標準柱仕様 (有効高 約2,300mm) 横材: 無

LIXIL(トステム) テリオサポートIII 異形対応部材・部品  
 異形コーナーブロックセット: 入隅用 × 1  
 異形コーナーブロックセット: 出隅用 × 1  
 雨どい端部キャップセット: 1雨樋アタッチメント: 1  
 ドレンエルボ: 1エルボ: 1たて樋: L3000× 1たて樋: L1400× 1  
 直線ジョイナー: 1でんでん: 1【未定】色: 【未定】

※納まりはイメージです。

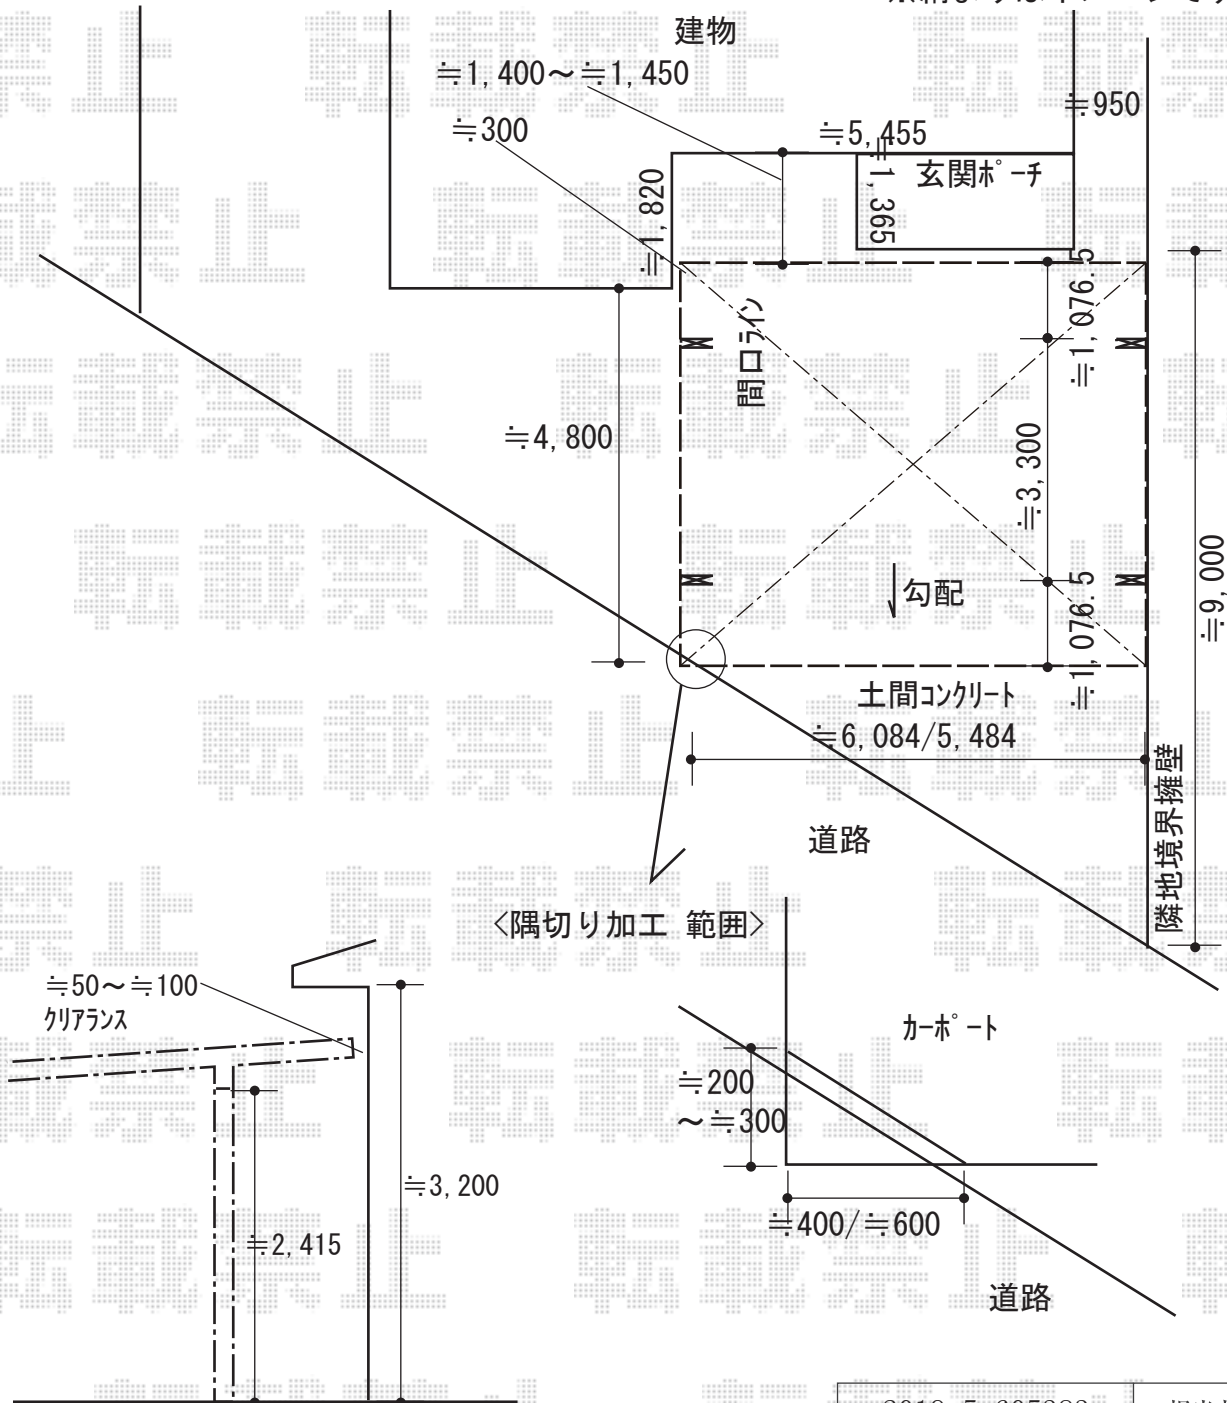

|               |     |    |
|---------------|-----|----|
| 2019-5-605383 | 担当者 | 伊野 |
|---------------|-----|----|