

カーポート/サイクルポート 施工概略図

LIXIL ネスカF (フラットスタイル) 積雪~20cm対応

幅= 2,992mm

奥行= 5,028mm


色: ナチュラルシルバー

屋根材: 熱線吸収ポリカーボネート (クリアマットS・すりガラス調)

柱仕様: ロング柱25仕様 (有効高 約2,500mm)

LIXIL ネスカF 着脱式サポート 2本入 ロング柱 (H25用) ×1セット

色: ナチュラルシルバー

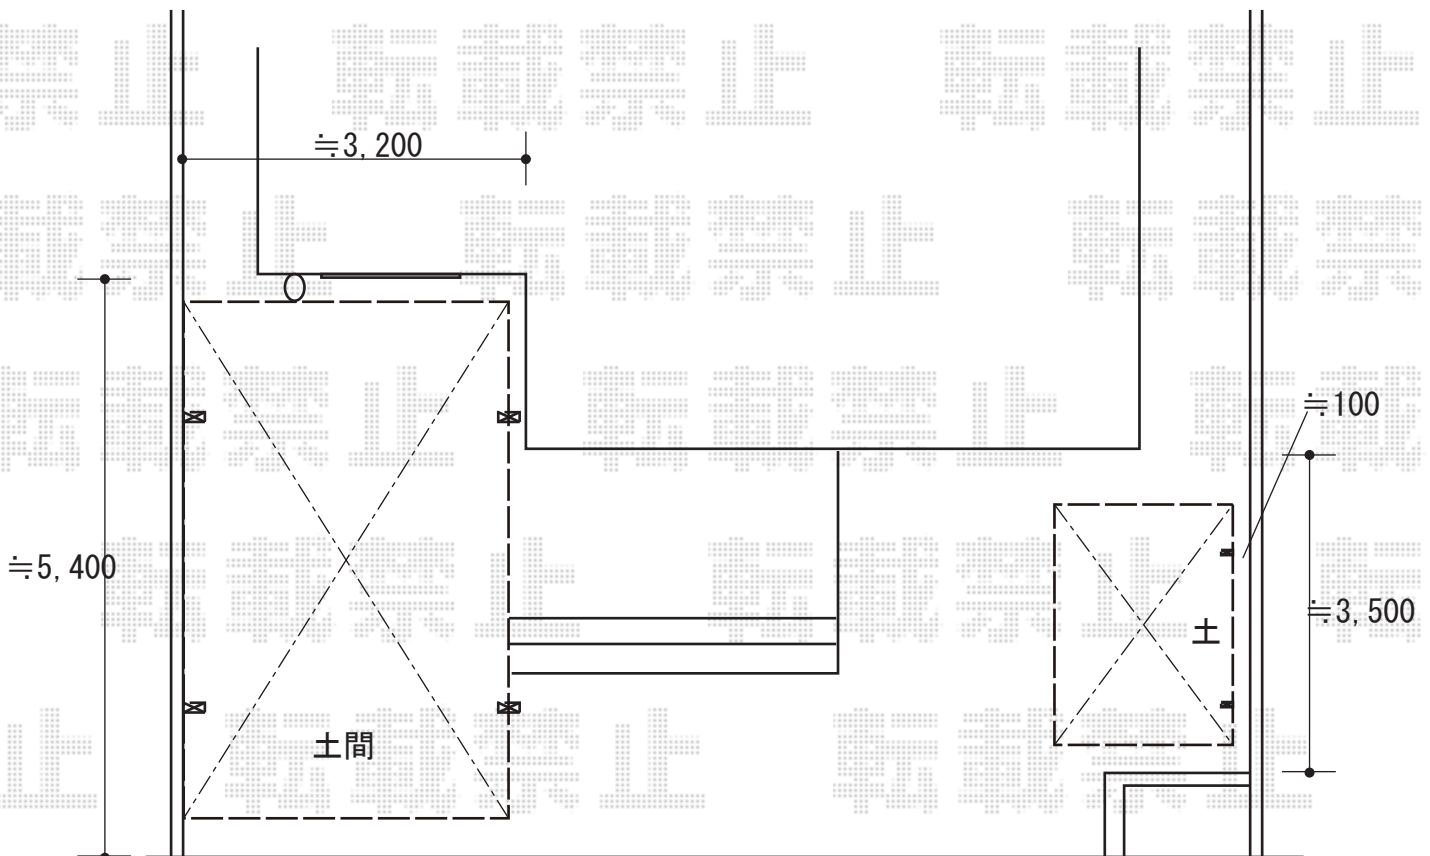

道路

既存植栽撤去  
別途処分お願い致します

LIXIL ネスカFミニ (フラットスタイル) 積雪~20cm対応

幅= 1,796mm

奥行= 2,205mm (3台~5台用)

色: ナチュラルシルバー

屋根材: 熱線吸収ポリカーボネート (クリアマットS・すりガラス調)

柱仕様: 標準柱仕様 (有効高 約1,900mm)

2019-5-605671

担当者

伊野