


カーポート 施工概略図

YKK AP レイナポートグラン 延長 積雪~20cm対応  
幅= 2,400mm  
奥行= 7,200mm  
色： カームブラック  
屋根材： 熱線遮断ポリカーボネート（アースブルーマット調）  
柱仕様： 標準柱仕様（有効高 約2,000mm）

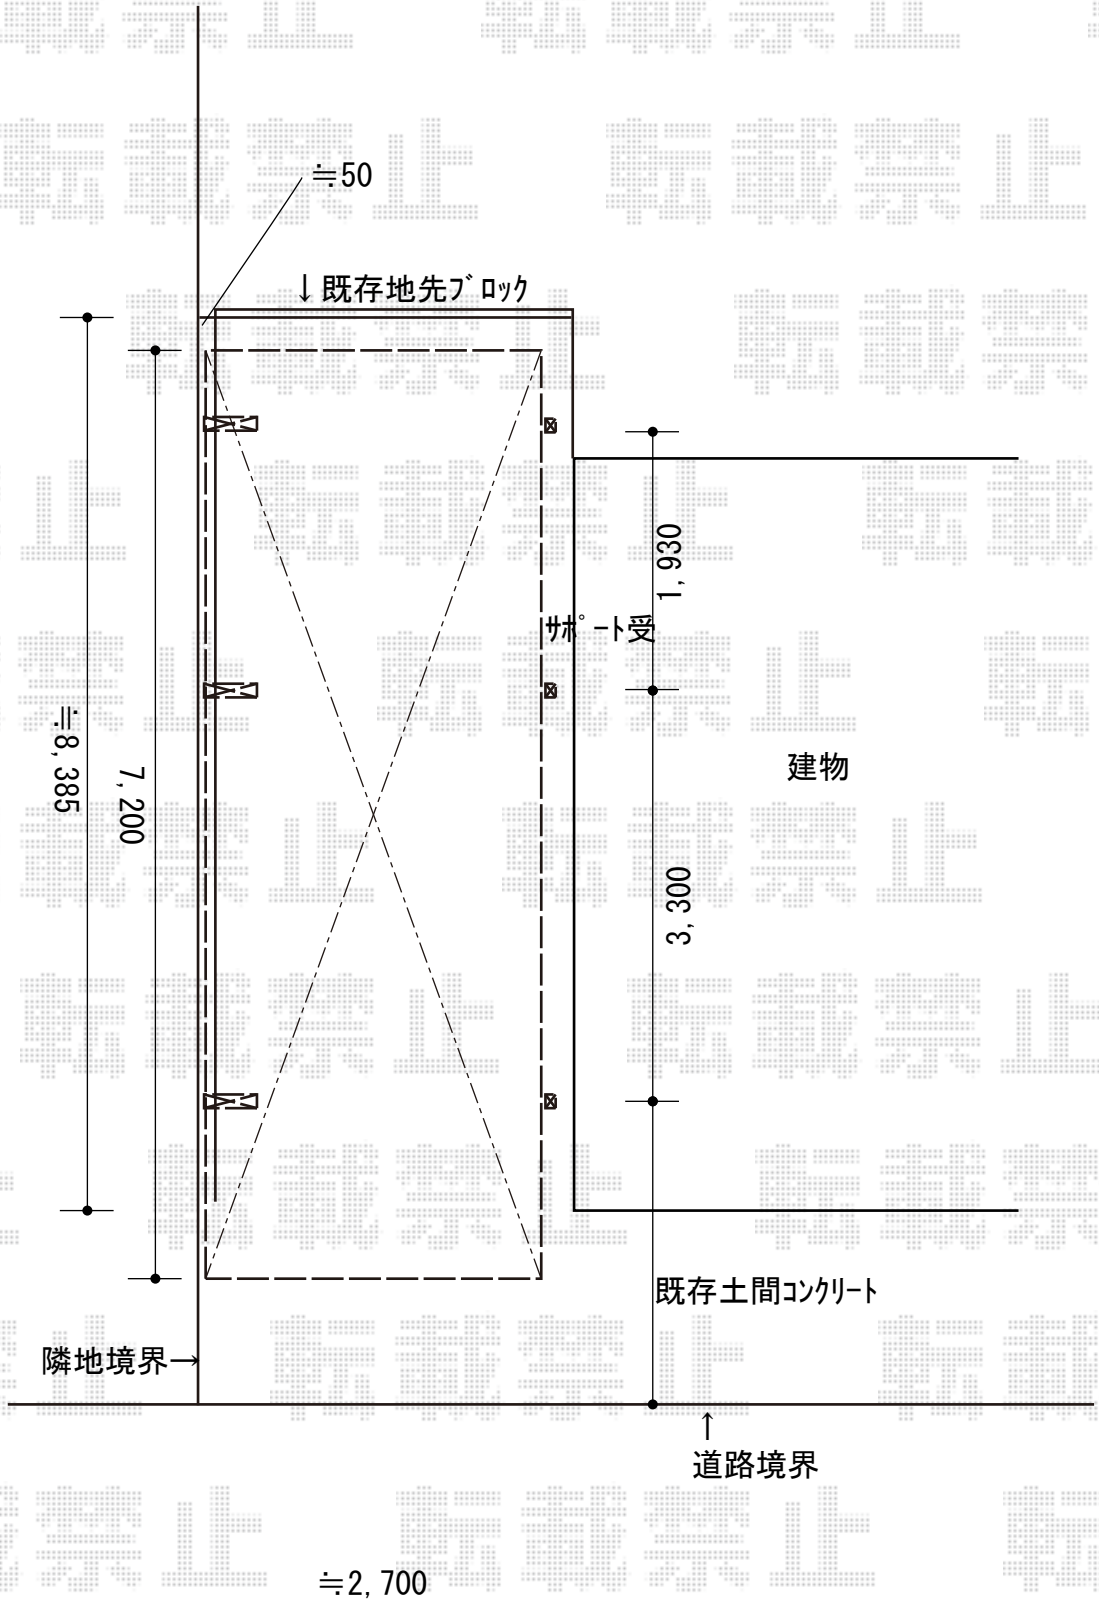

2019-5-605764	担当者	木挽
---------------	-----	----