


テラス屋根2棟 施工概略図

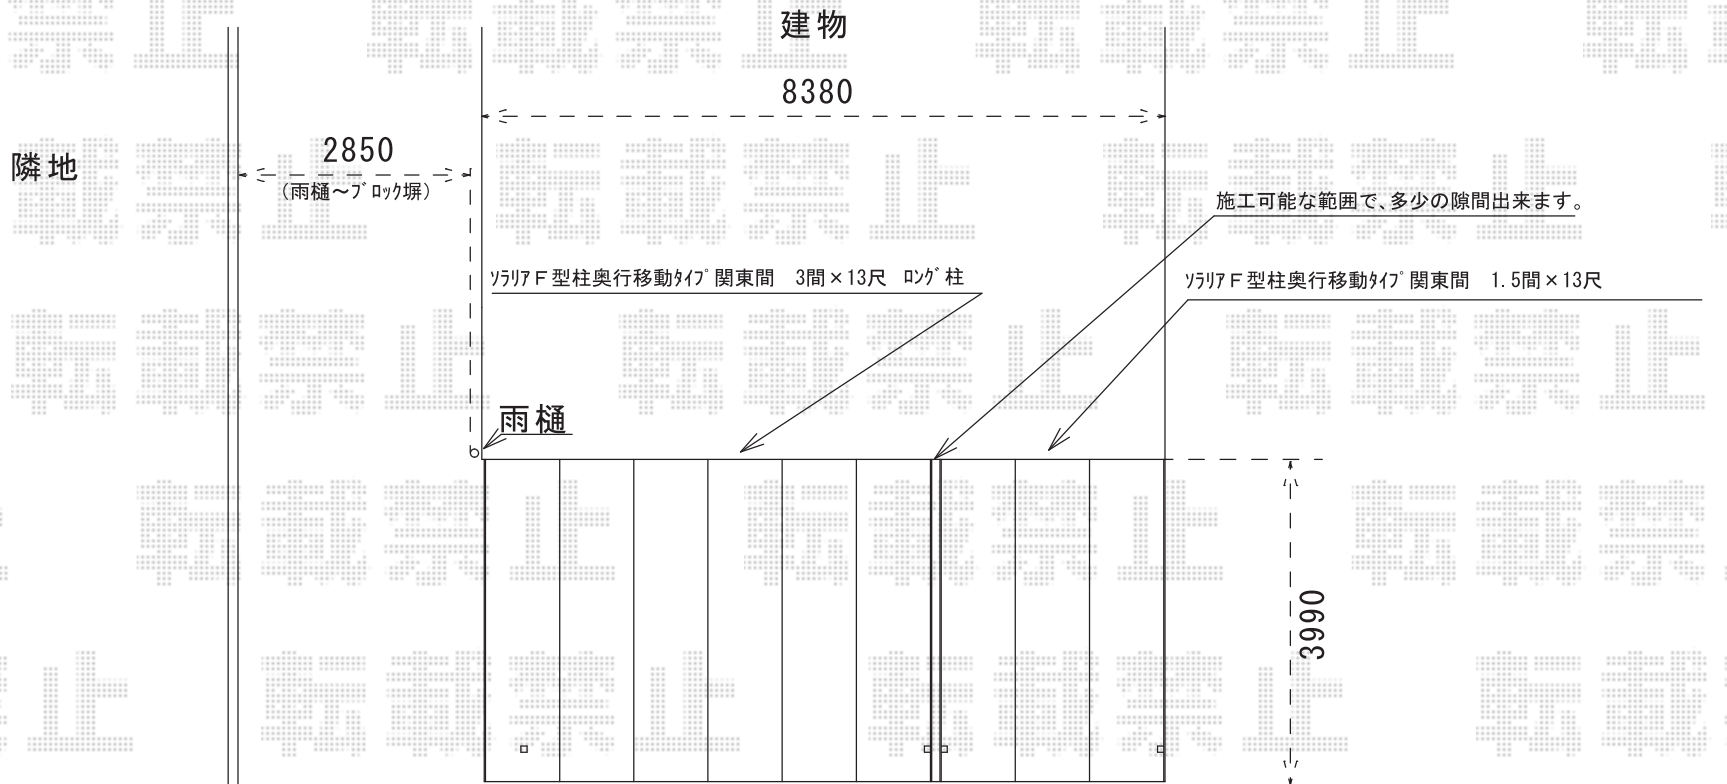

YKK AP <A>ソラリア F型 ビッグサイズ 単体 積雪~20cm対応
 間口= 関東間3.0間通し (柱芯々5,305mm 屋根幅5,490mm)
 出幅= 13尺 (3,870mm)
 色: カームブラック
 屋根材: 熱線遮断ポリカーボネート (アースブルーマット調)
 柱仕様: 柱奥行移動タイプ (柱2本)
 施工方法: 上止め仕様

YKK AP ソラリア F型 ビッグサイズ 単体 積雪~20cm対応
 間口= 関東間1.5間 (柱芯々2,575mm 屋根幅2,760mm)
 出幅= 13尺 (3,870mm)
 色: カームブラック
 屋根材: 熱線遮断ポリカーボネート (アースブルーマット調)
 柱仕様: 柱奥行移動タイプ (柱2本)
 施工方法: 上止め仕様

道路