エクステリア工事　施工概略図

LIXIL 【北側】スピーネ R型 テラスタイプ 単体 積雪～20cm対応
間口= メーター4000（柱芯々3,800mm　屋根幅4,020mm）　/出幅= 4尺（1,185mm）
色： シャイングレー　/屋根材： ポリカーボネート（クリアマット・すりガラス調）
柱仕様： 柱位置固定タイプ（柱2本）　/施工方法： 上止め仕様
オプション： 吊下げ物干しAセット 標準2本入り／前面スクリーン 1段・ふさぎ材
追加部材： 躯体凹凸対応部材一式／移動柱固定金具／柱直付金具／オールアンカー／六角テクス

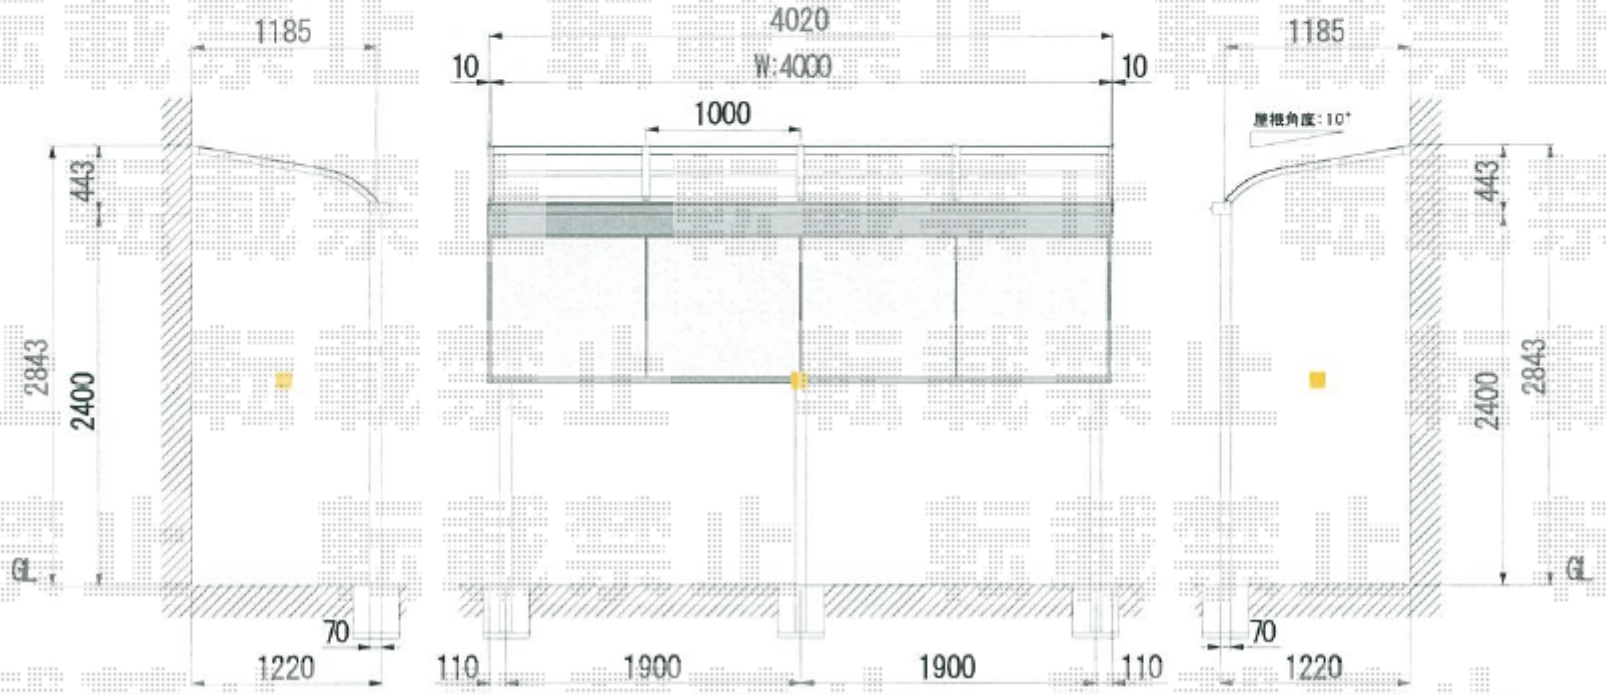

エクスショップ

現場状況や作図制限により概略図の内容と多少の違いが生じることがございます。
施工時は、現場優先とさせて頂きたく思いますので、お立会い頂き、最終のご指示のほど、何卒、宜しくお願い致します。
全ての著作権はエクスショップに帰属します。当社とのお取引目的以外の使用・複製・転載は如何なる場合も禁止しております。

2019-5-606203

担当　丸山