


フェンス 施工概略図

YKK AP シンプレオフェンスP1型・13型(一部下段) 2段支柱 ブロック建て用
 本体1枚 (W×H) = P1型/T80(1,975×720mm) × 3枚
 本体1枚 (W×H) = 13型/T80(1,975×720mm) × 4枚
 ブロック建て用2段支柱 : T150(1,522.5mm) × 11本*㎡ピッチ
 目隠しコーナー継手 : T80 × 4セット
 端部カバー : P1型/T80 × 2セット
 端部カバー : 13型/T80 × 4セット
 エンドキャップ : × 2セット
 色 : 【未定】

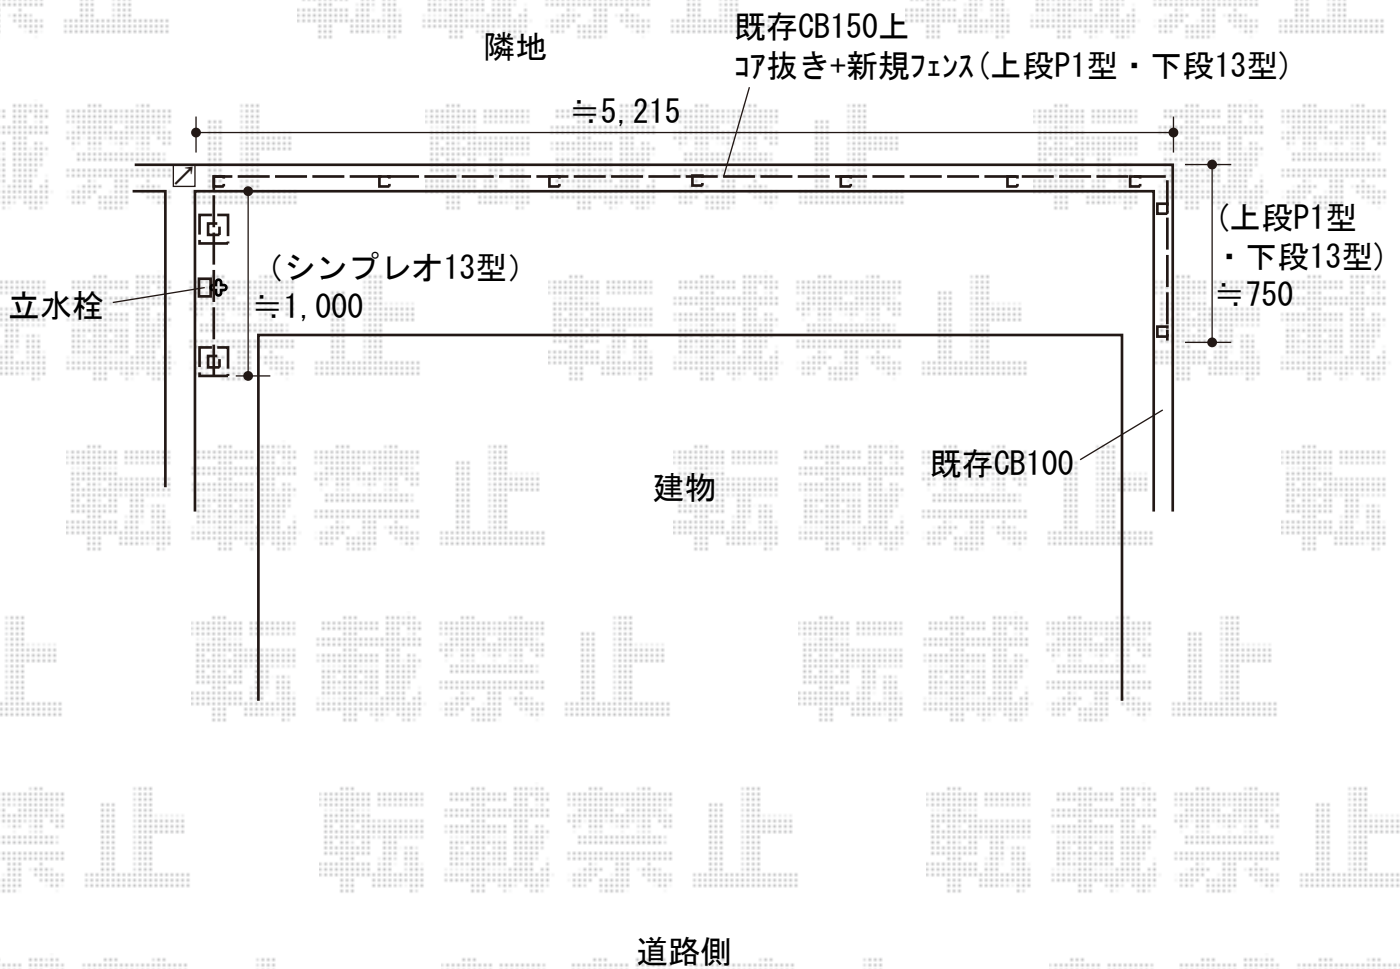

2019-5-606408	担当者	関
---------------	-----	---