


カーポート 施工概略図

YKK AP レイナポートグラン 積雪~20cm対応
幅= 2,700mm
奥行= 5,400mm
色： プラチナステン
屋根材： 熱線遮断ポリカーボネート(アースブルーマット)
柱仕様： ハイーフ柱仕様 (有効高 約2,350mm)

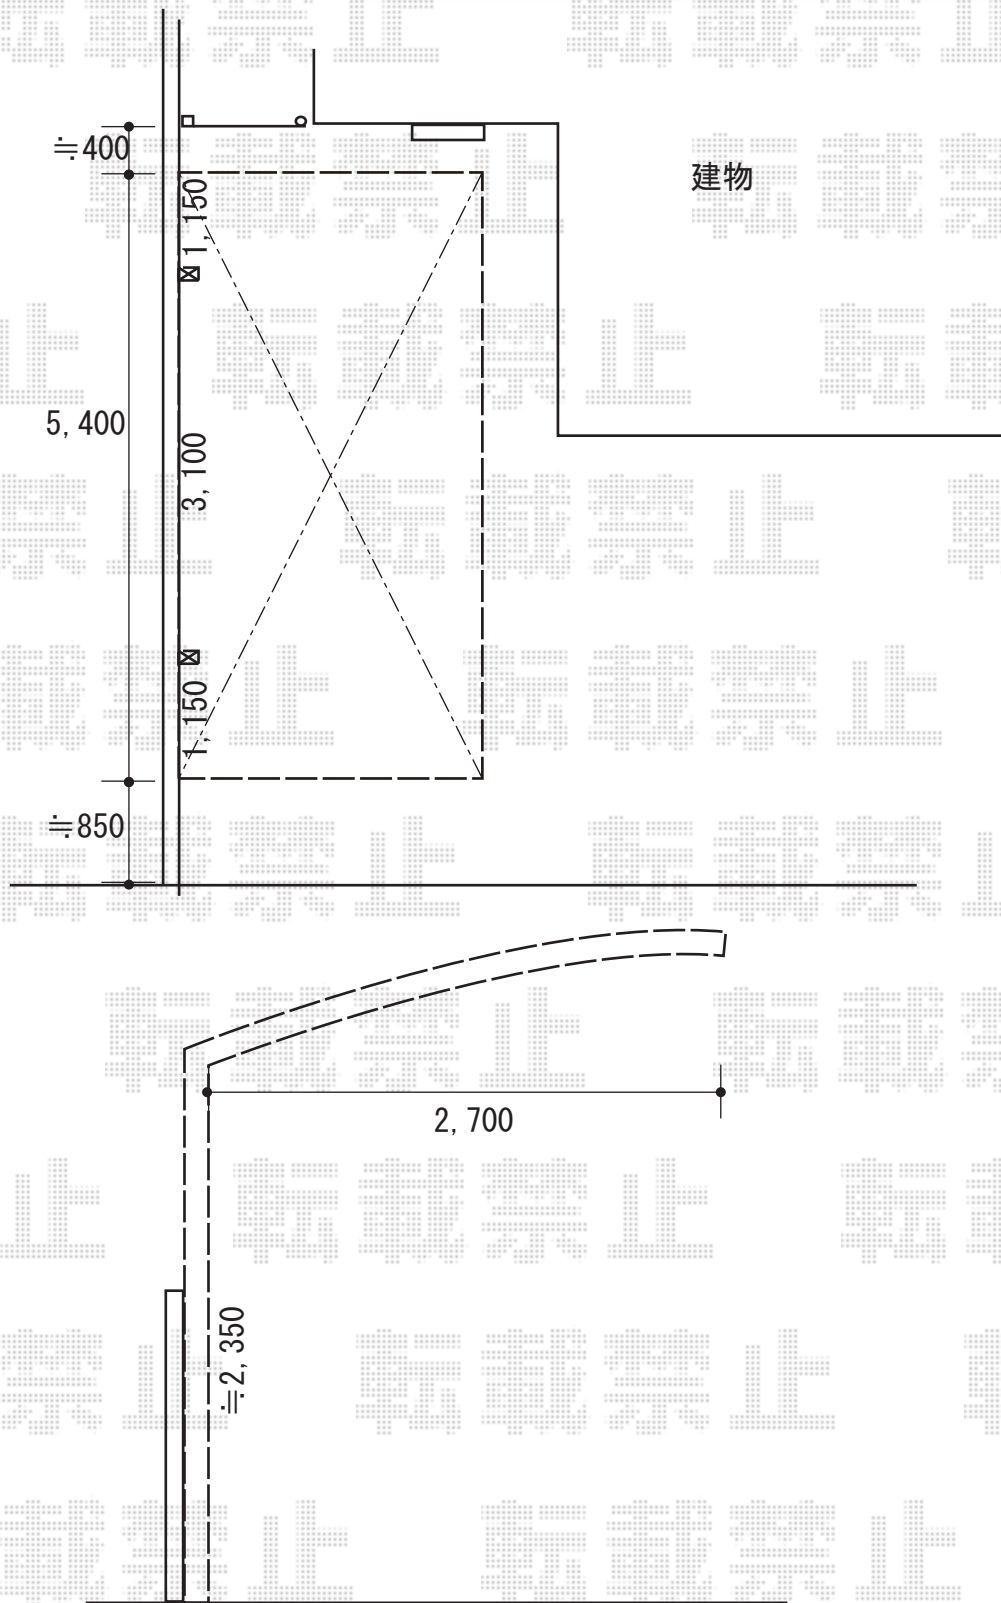

2019-5-606730

担当者

村上 (公)