


フェンス 施工概略図

Value Select ミエーネ目隠しルーバーフェンス 上段のみ設置 自立建て用 自由柱施工
 本体1枚 (W×H) = T60 (1,975mm×520mm) × 12枚
 独立専用2段柱: T190 (1922.5mm) × 14本
 コーナー継手: T60 × 1セット
 端部キャップ: 1セット
 色: ノーブルステン

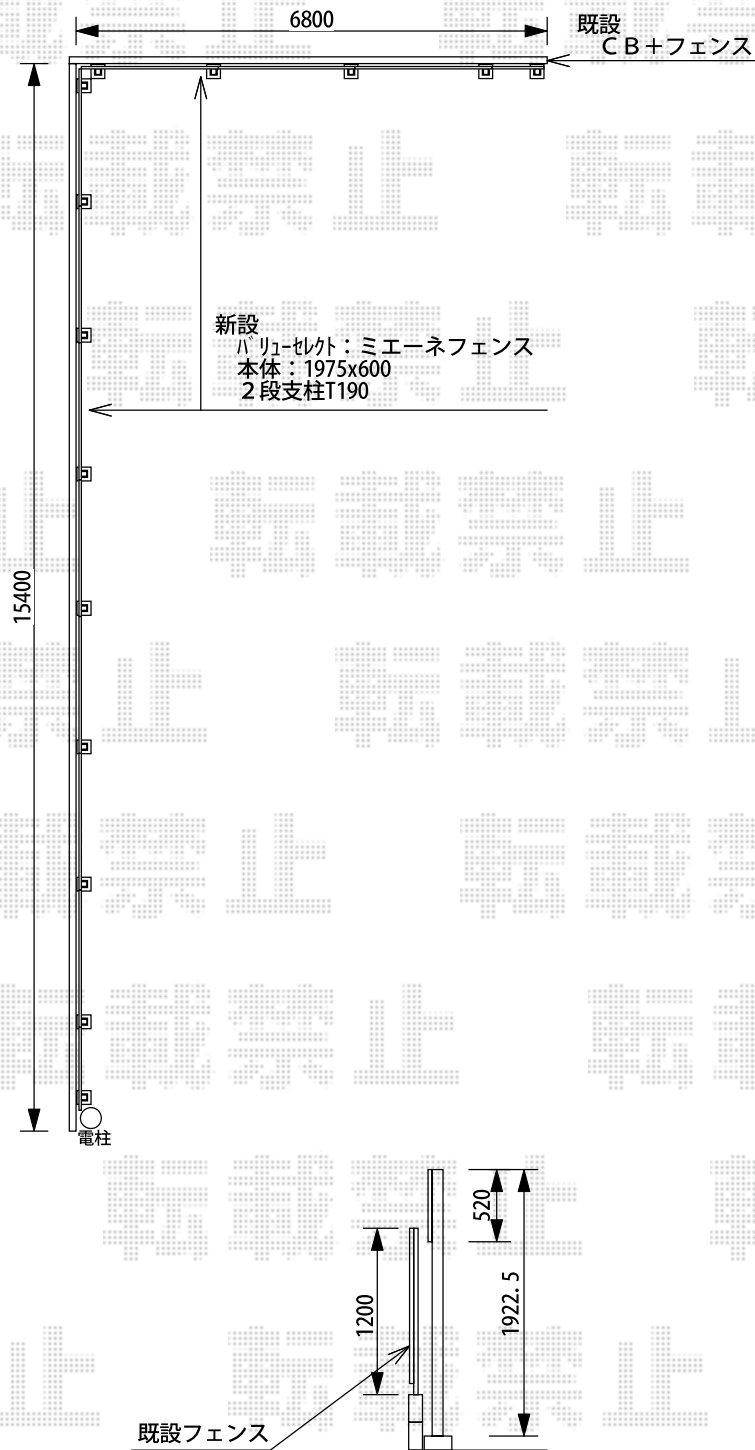

2019-5-606894

担当者

関