


# カーポート施工概略図

YKK AP レイナポートグラン 縦連棟 積雪～20cm対応  
 幅= 3,000mm  
 奥行= 10,760mm  
 色： ピュアシルバー  
 屋根材： ポリカーボネート（アースブルー）  
 柱仕様： ハイルーフ柱仕様（有効高 約2,350mm）

YKK AP レイナポートグラン 縦連棟 着脱式サポート 標準・ハイルーフ兼用  
 色： ピュアシルバー  
 入り数： 2本入り×2セット

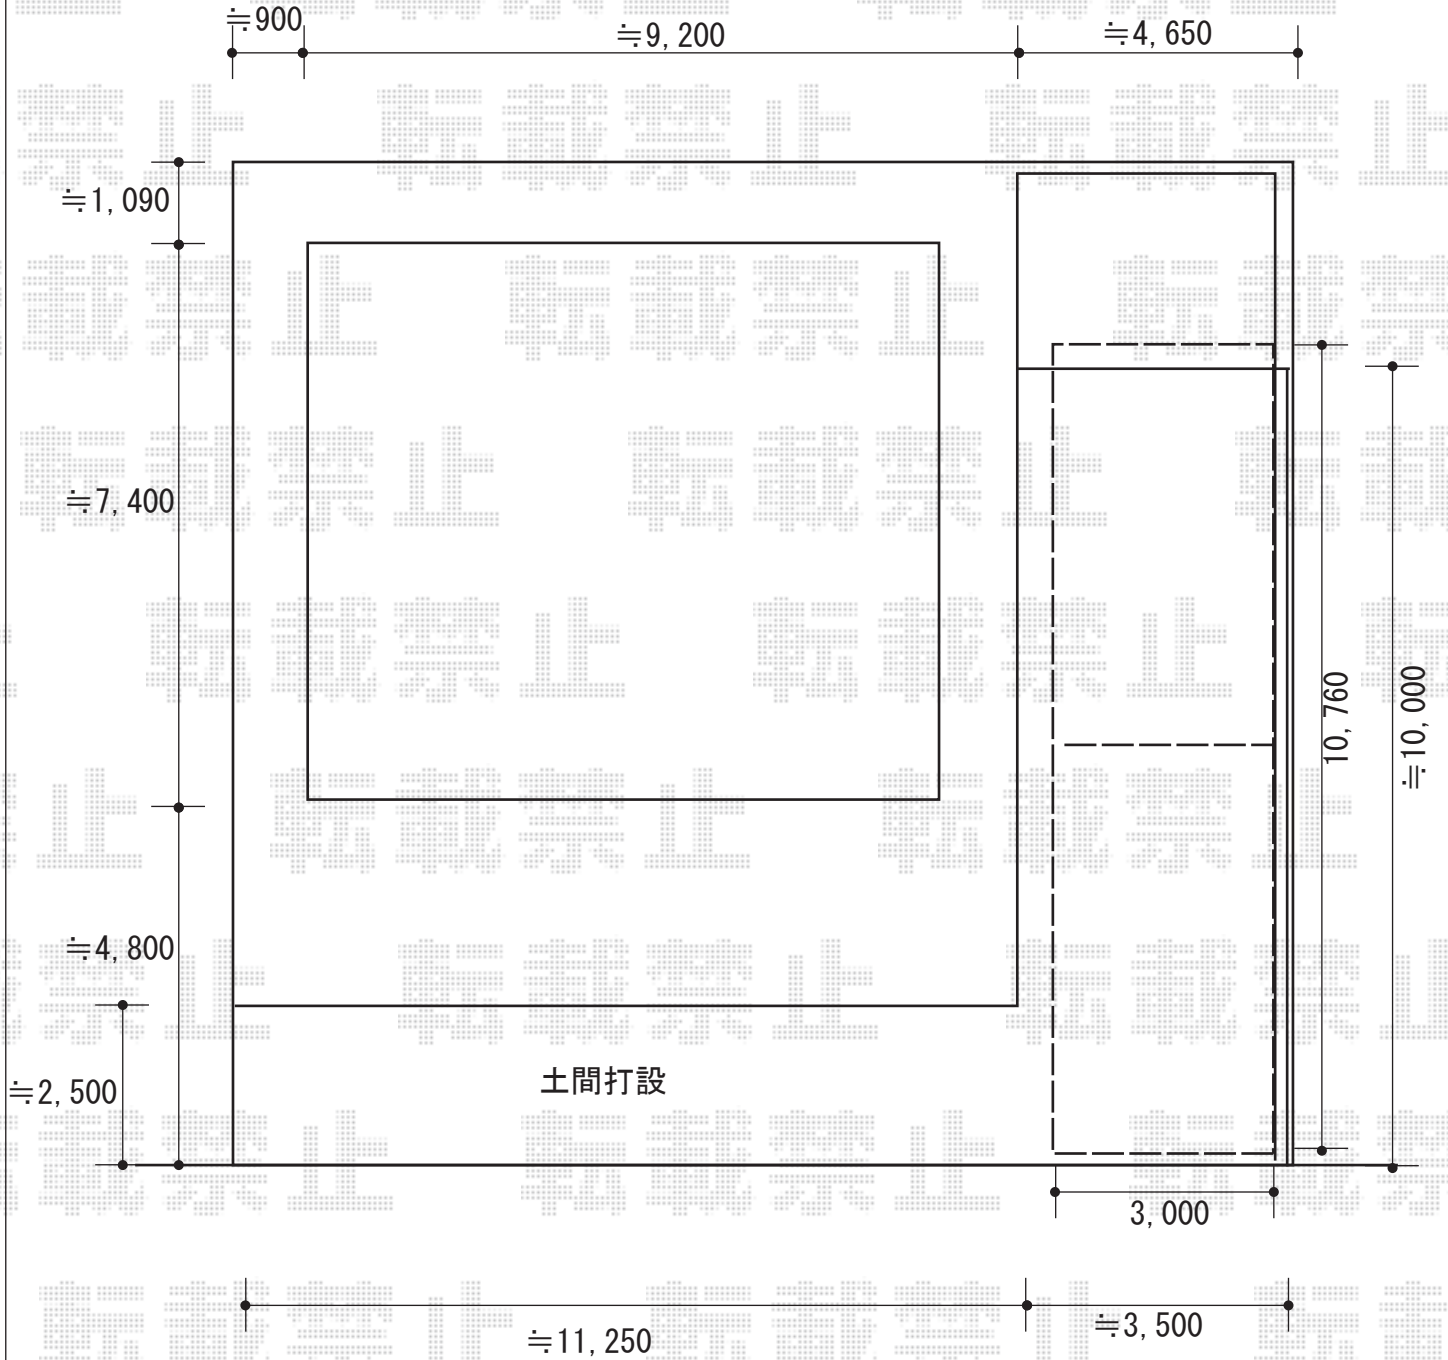

2019-5-606960

担当者

伊野