


カーポート 施工概略図

YKK AP 【ご提案】エフルージュ ツイン 積雪~20cm対応 <A>
 幅= 5,988mm 奥行= 5,400mm 色: カームブラック
 屋根材: ポリカーボネート (アースブルー)
 【未定】柱仕様: 【仮】ハイルーフ柱仕様 (有効高 約2,350mm)

YKK AP エフルージュグランミニ 積雪~20cm対応
 幅= 2,119mm 奥行= 5,052mm (8台用) 色: カームブラック
 屋根材: ポリカーボネート (アースブルー)
 柱仕様: ハイルーフ柱仕様 (有効高 約2,350mm)

※納まりはイメージです。

再度現場調査の上、納まりが変更となる可能性がございますこと
 あらかじめ、ご了承くださいませ。

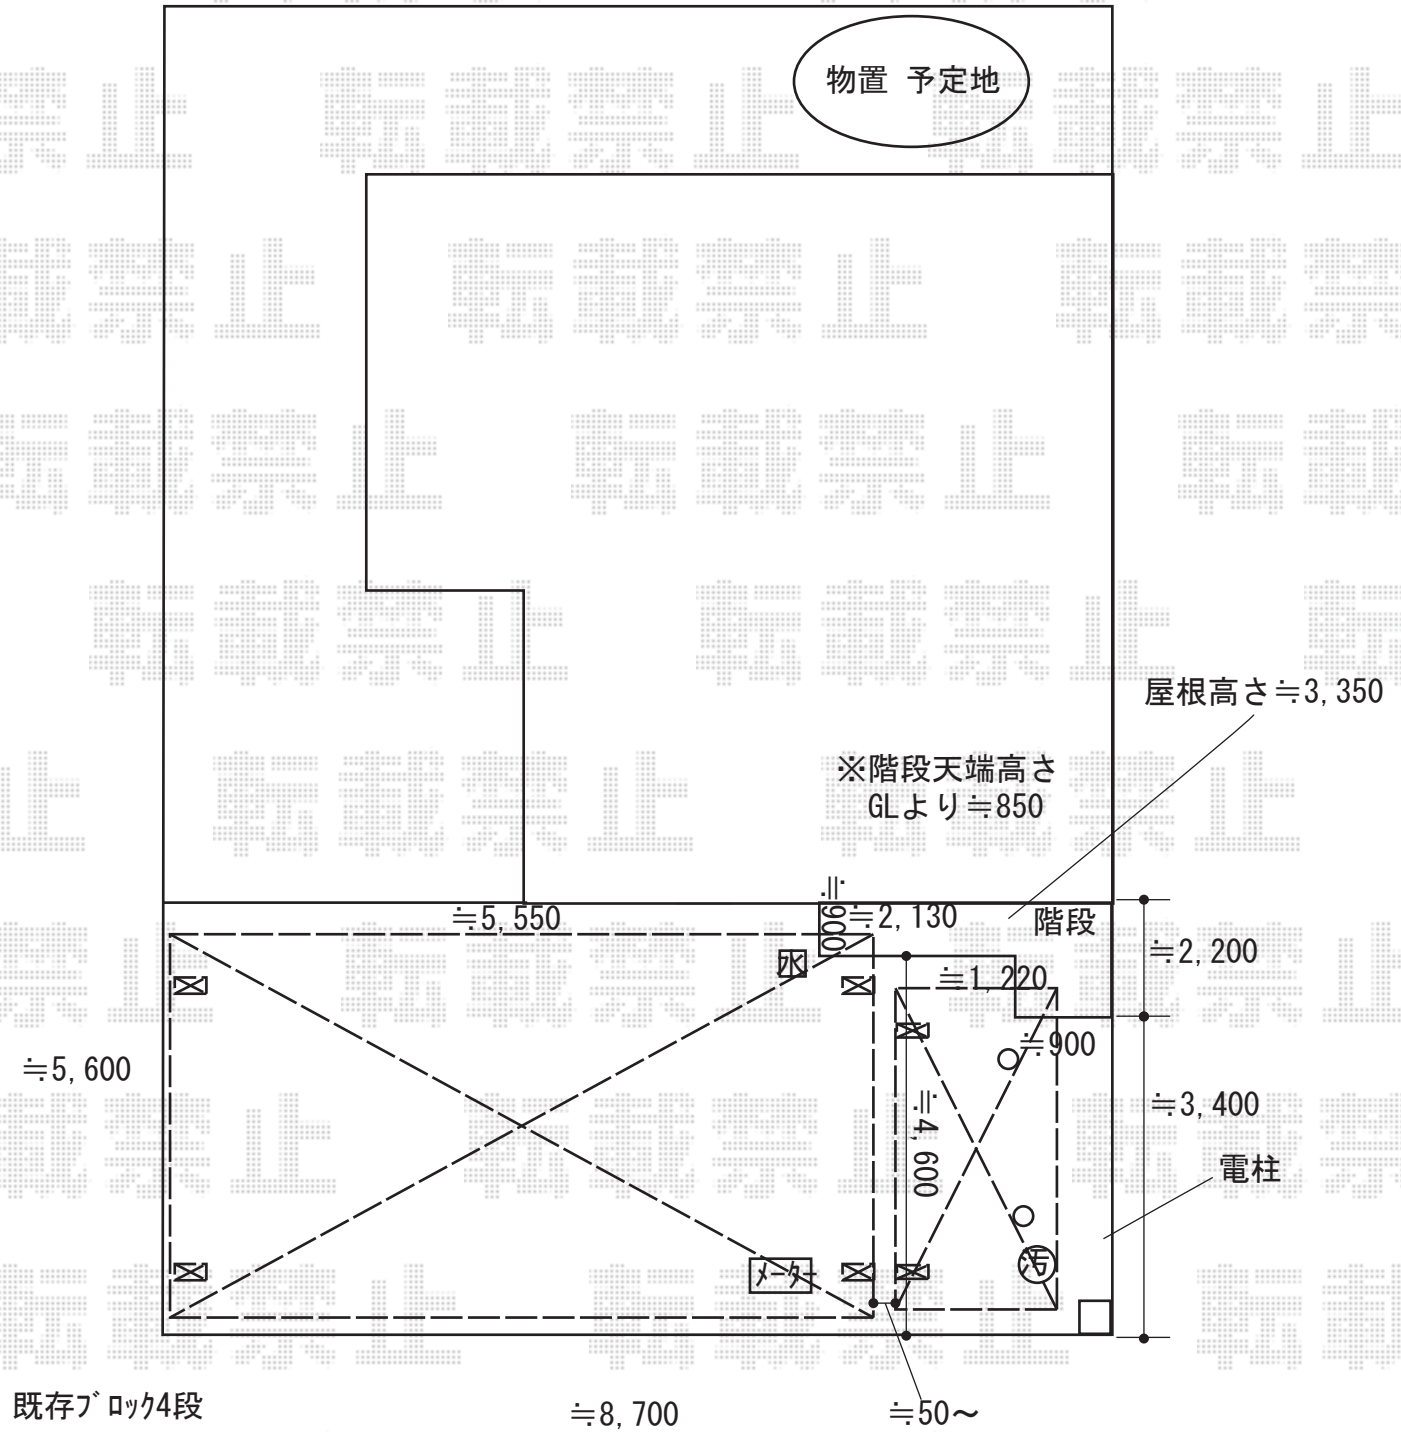

2019-5-607078

担当者

村上 (公)