
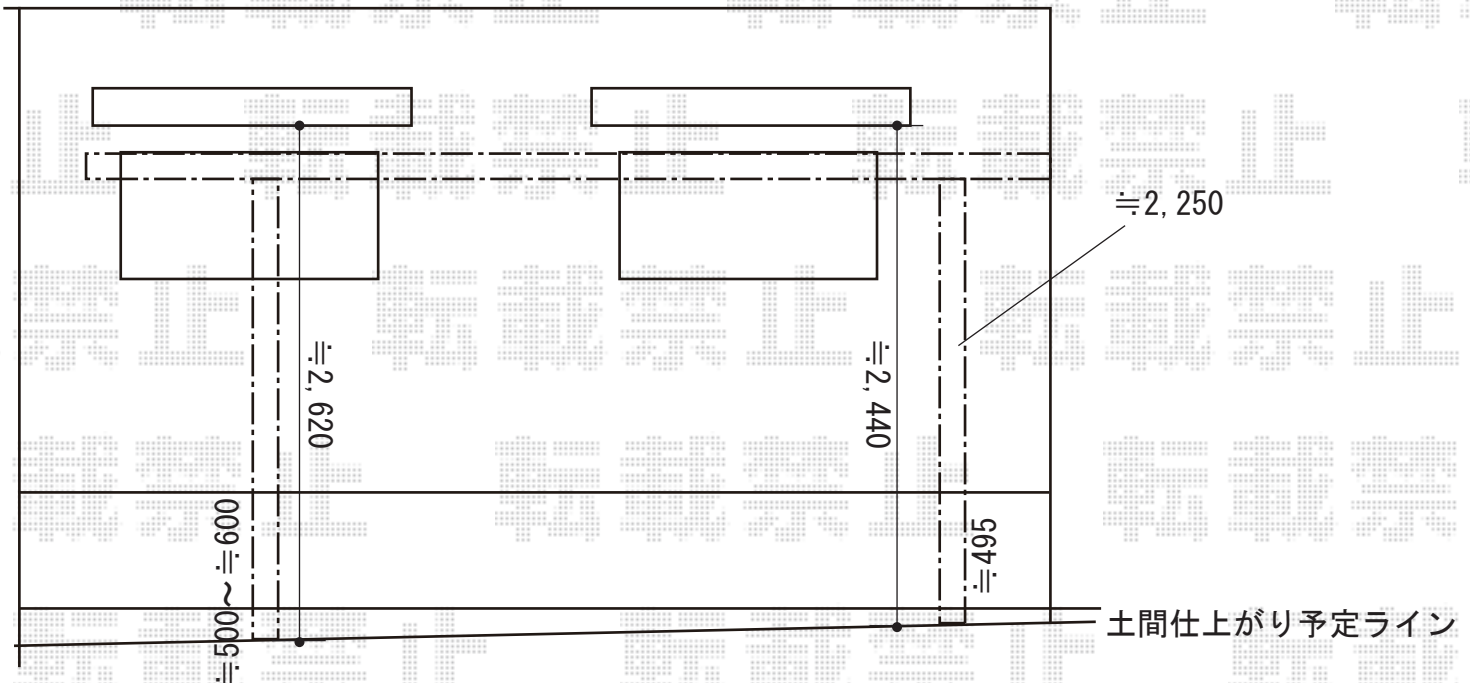


カーポート 施工概略図

Value Select プレシオサポート 積雪~20cm対応
 幅= 2,400mm 奥行= 5,052mm 色: ノーブルステン
 屋根材: 熱線遮断ポリカーボネート (スカイブルーマット調)
 柱仕様: ハイルフ柱仕様 (有効高 約2,250mm)

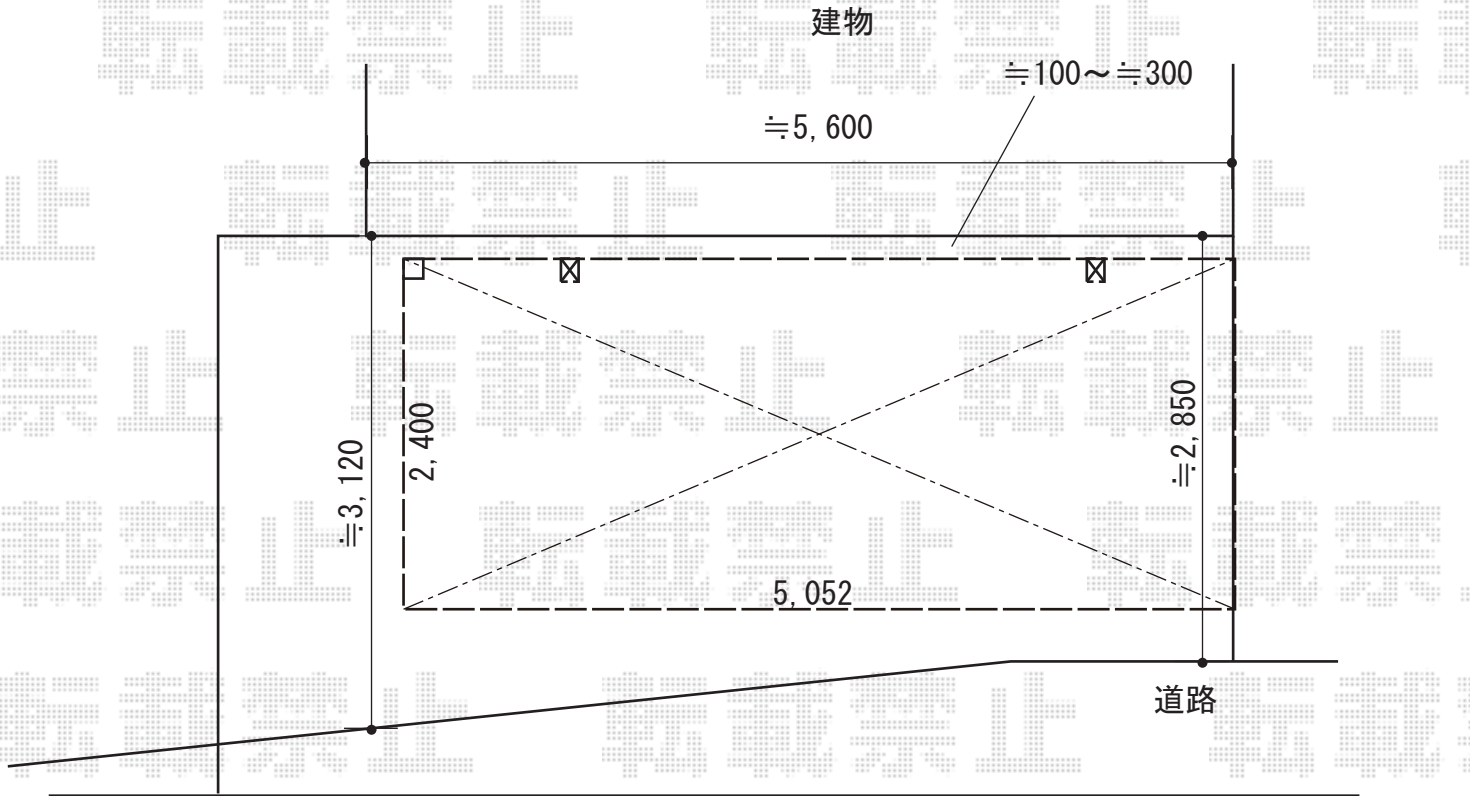

2019-5-607178

担当者

伊野