


カーポート施工概略図

YKK AP レイナツインポートグラン 積雪～20cm対応
幅= 5,392mm
奥行= 5,400mm
色： プラチナステン
屋根材： ポリカーボネート（トーメイマット）
柱仕様： ハイルフ柱仕様（有効高 約2,350mm）

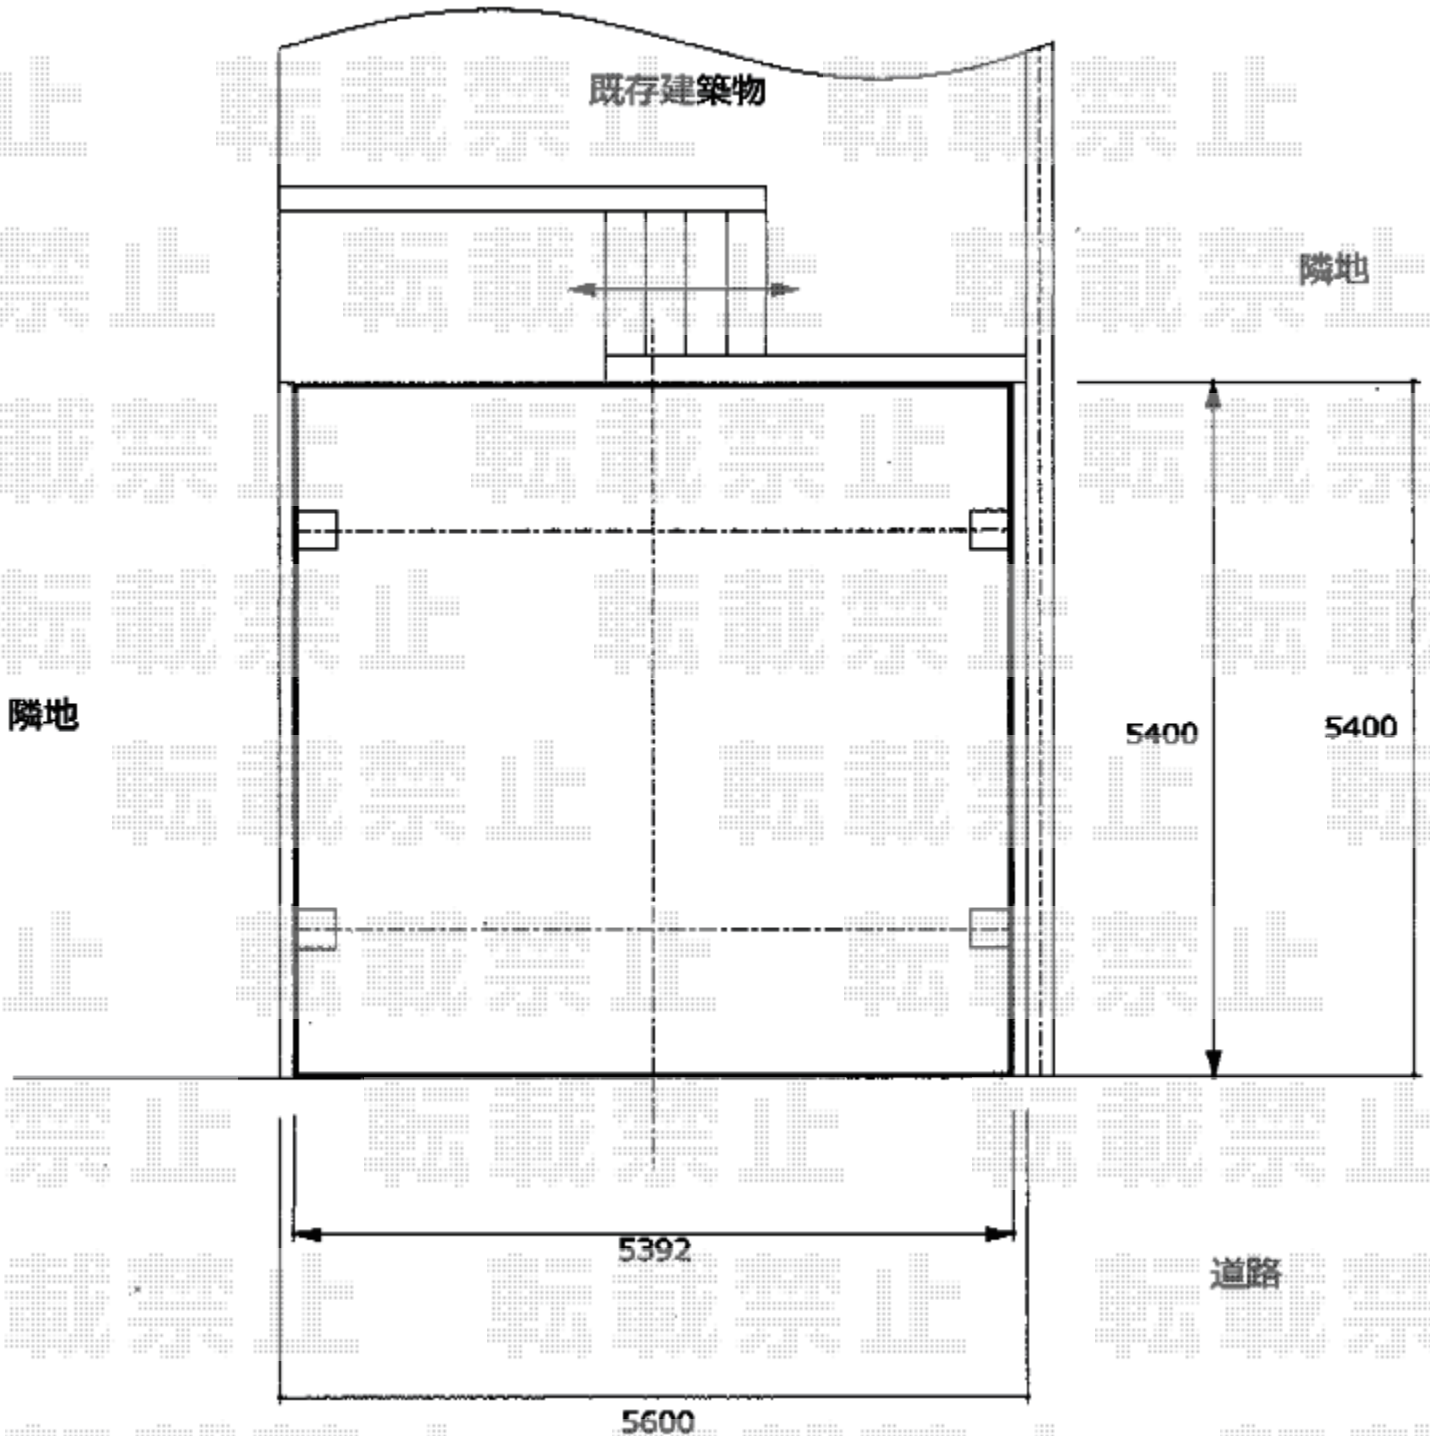

2019-5-607191

担当者

村上（公）