


カーポート 施工概略図

YKK AP エフルージュ ツイン50 積雪～50cm対応  
幅= 5,420mm  
奥行= 5,413mm  
色： プラチナステン  
屋根材： 熱線遮断ポリカーボネート(クリアマット)  
柱仕様： ハイルフ柱仕様 (有効高 約2,300mm)

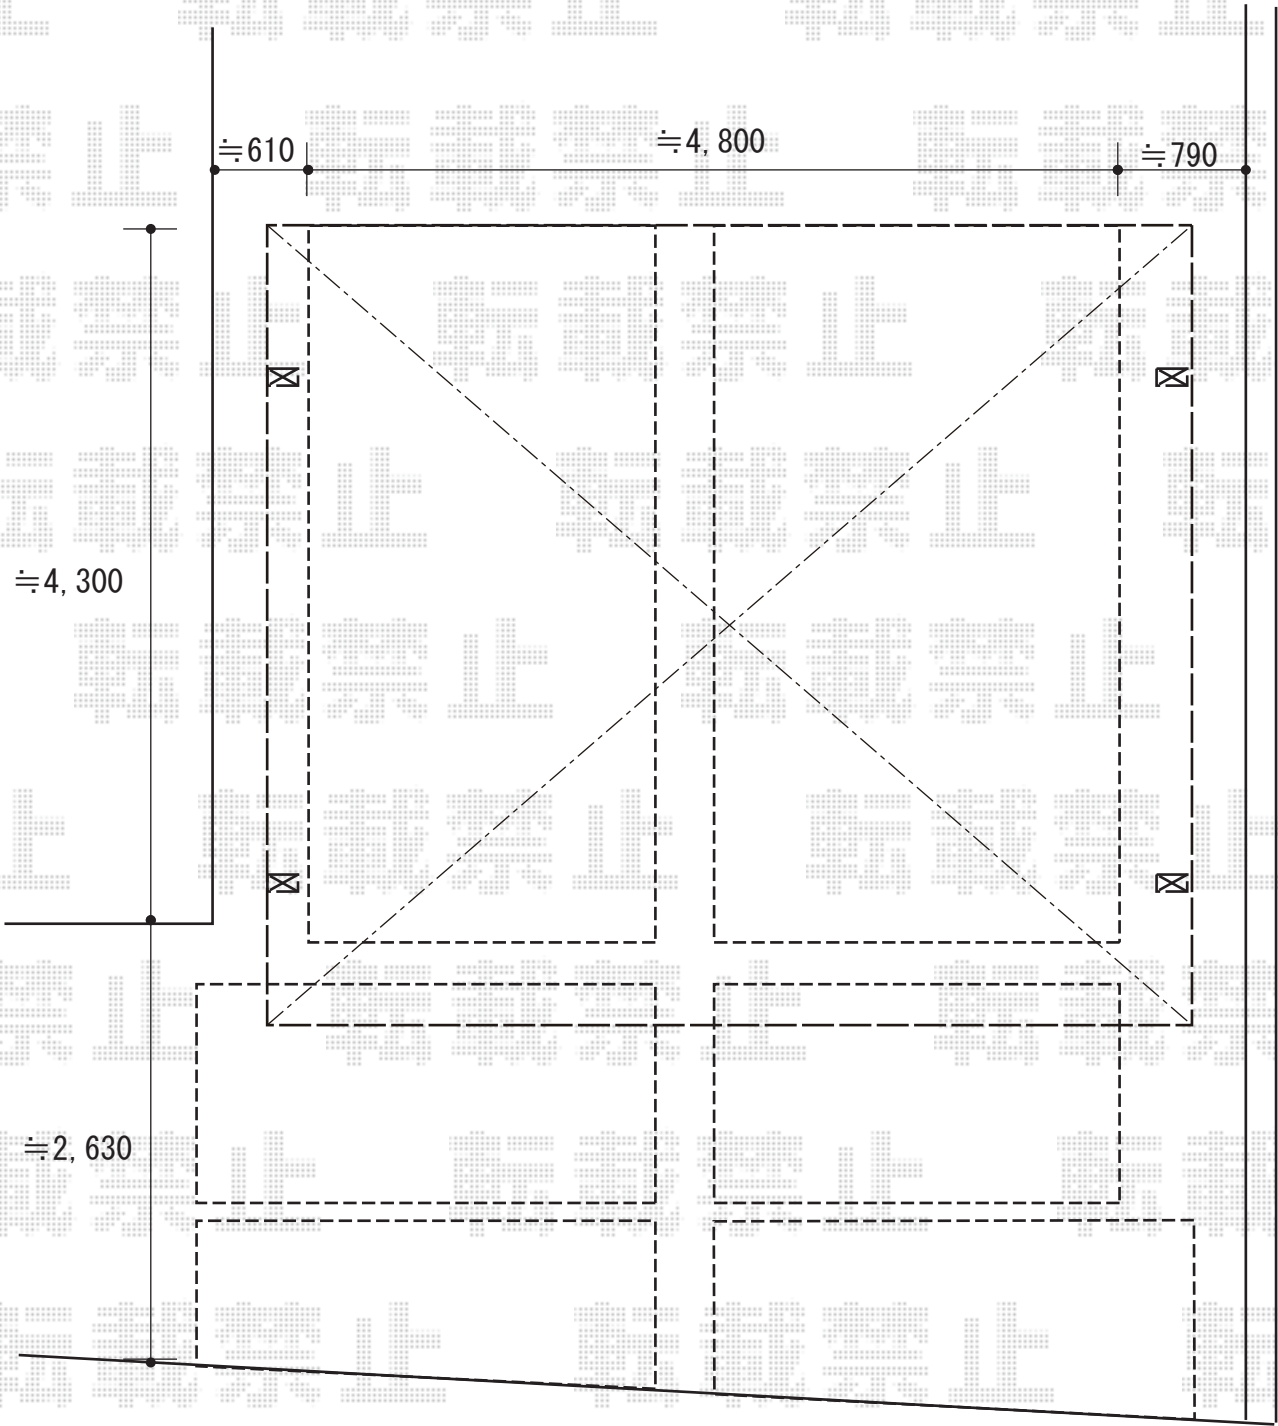

道路

2019-5-607198

担当者

木挽