


カーポート 施工概略図

LIXIL(トステム) テリオスポートIII 1500 角柱4本柱 積雪~50cm対応
幅= 3,084mm
奥行= 5,453mm
色: ブラック
屋根材: スチール折板(ペフ無/t0.6mm) × 5枚*別途算出
柱仕様: 標準柱仕様(有効高 約2,300mm)
横材: 無し

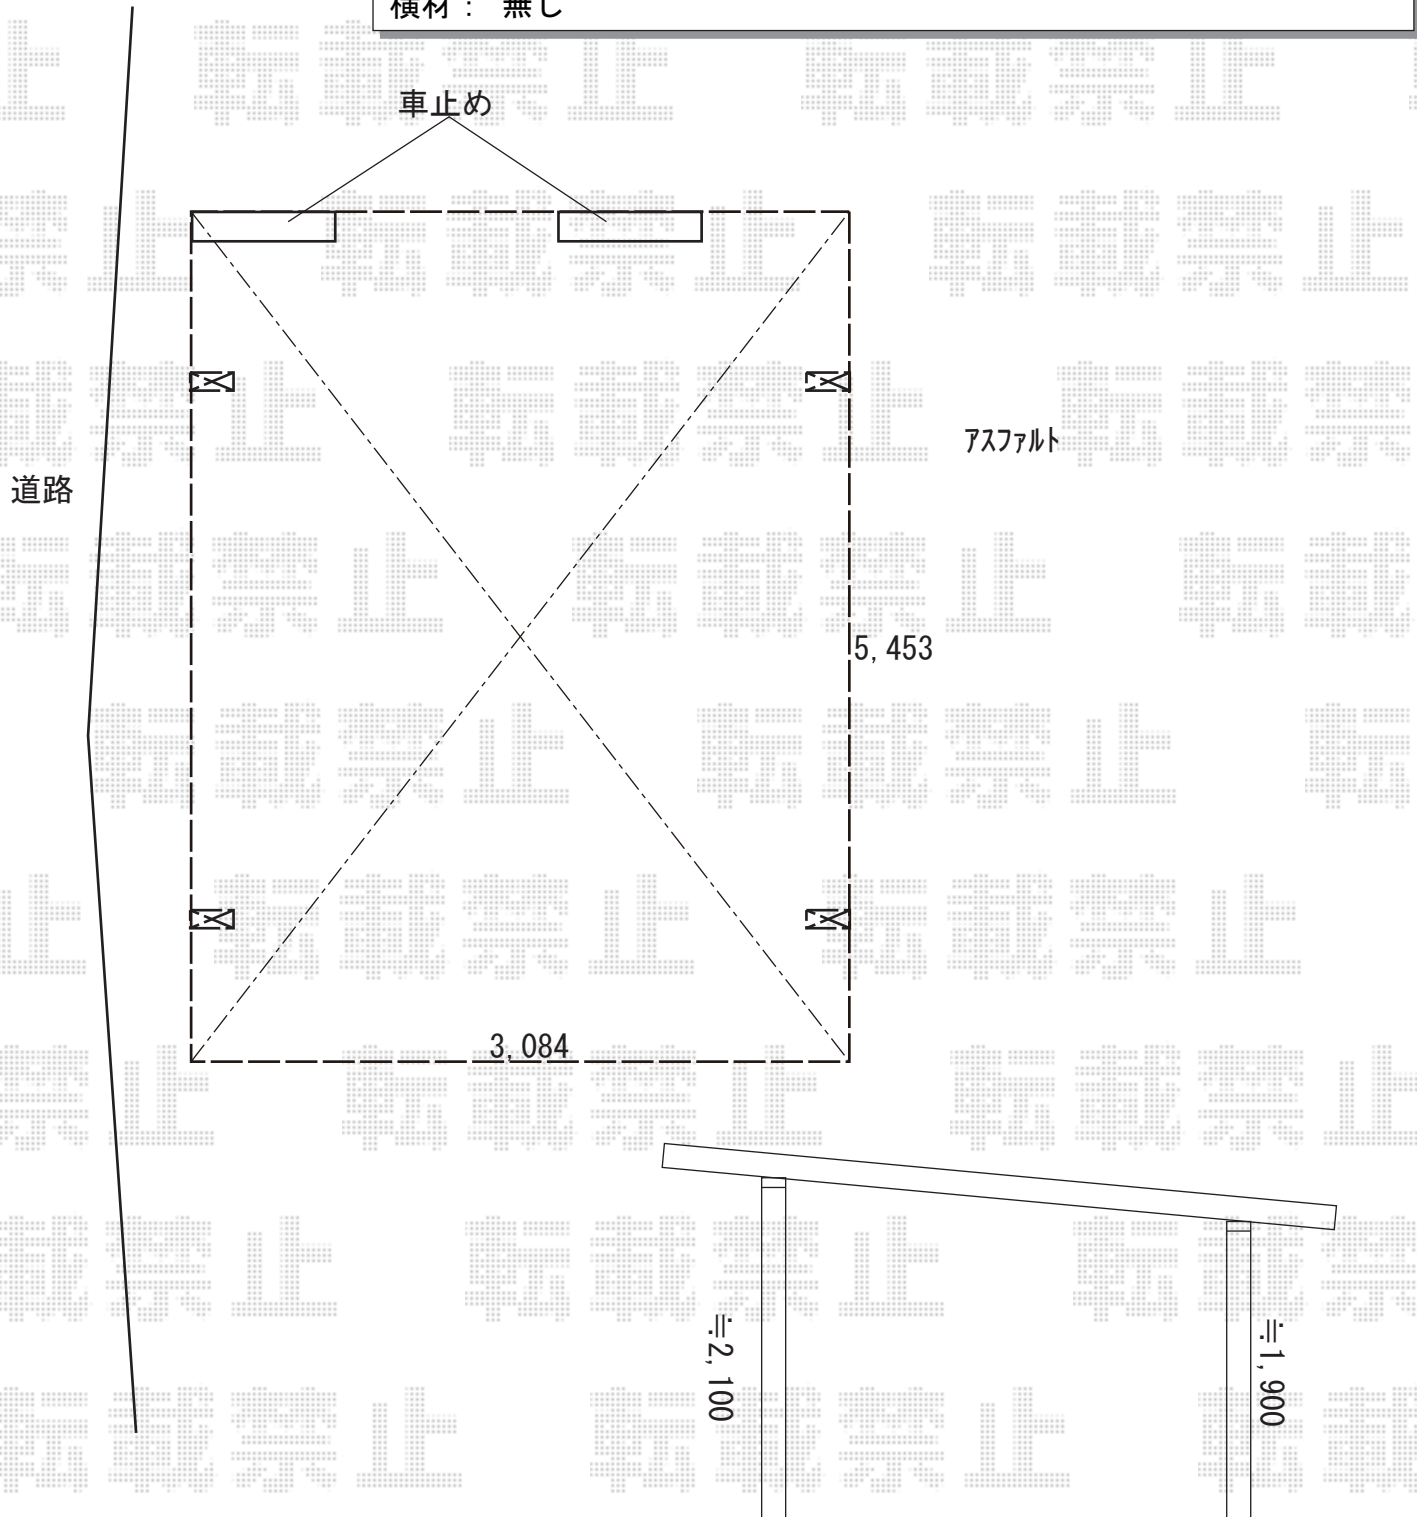

2019-5-607386

担当者

新西