


カーポート 施工概略図

YKK AP 【A】 レイナポートグラン 延長 積雪~20cm対応
幅= 2,400mm
奥行= 6,484mm
色： プラチナステン
屋根材： ポリカーボネート（トーマイマット）
柱仕様： 標準柱仕様（有効高 約2,000mm）

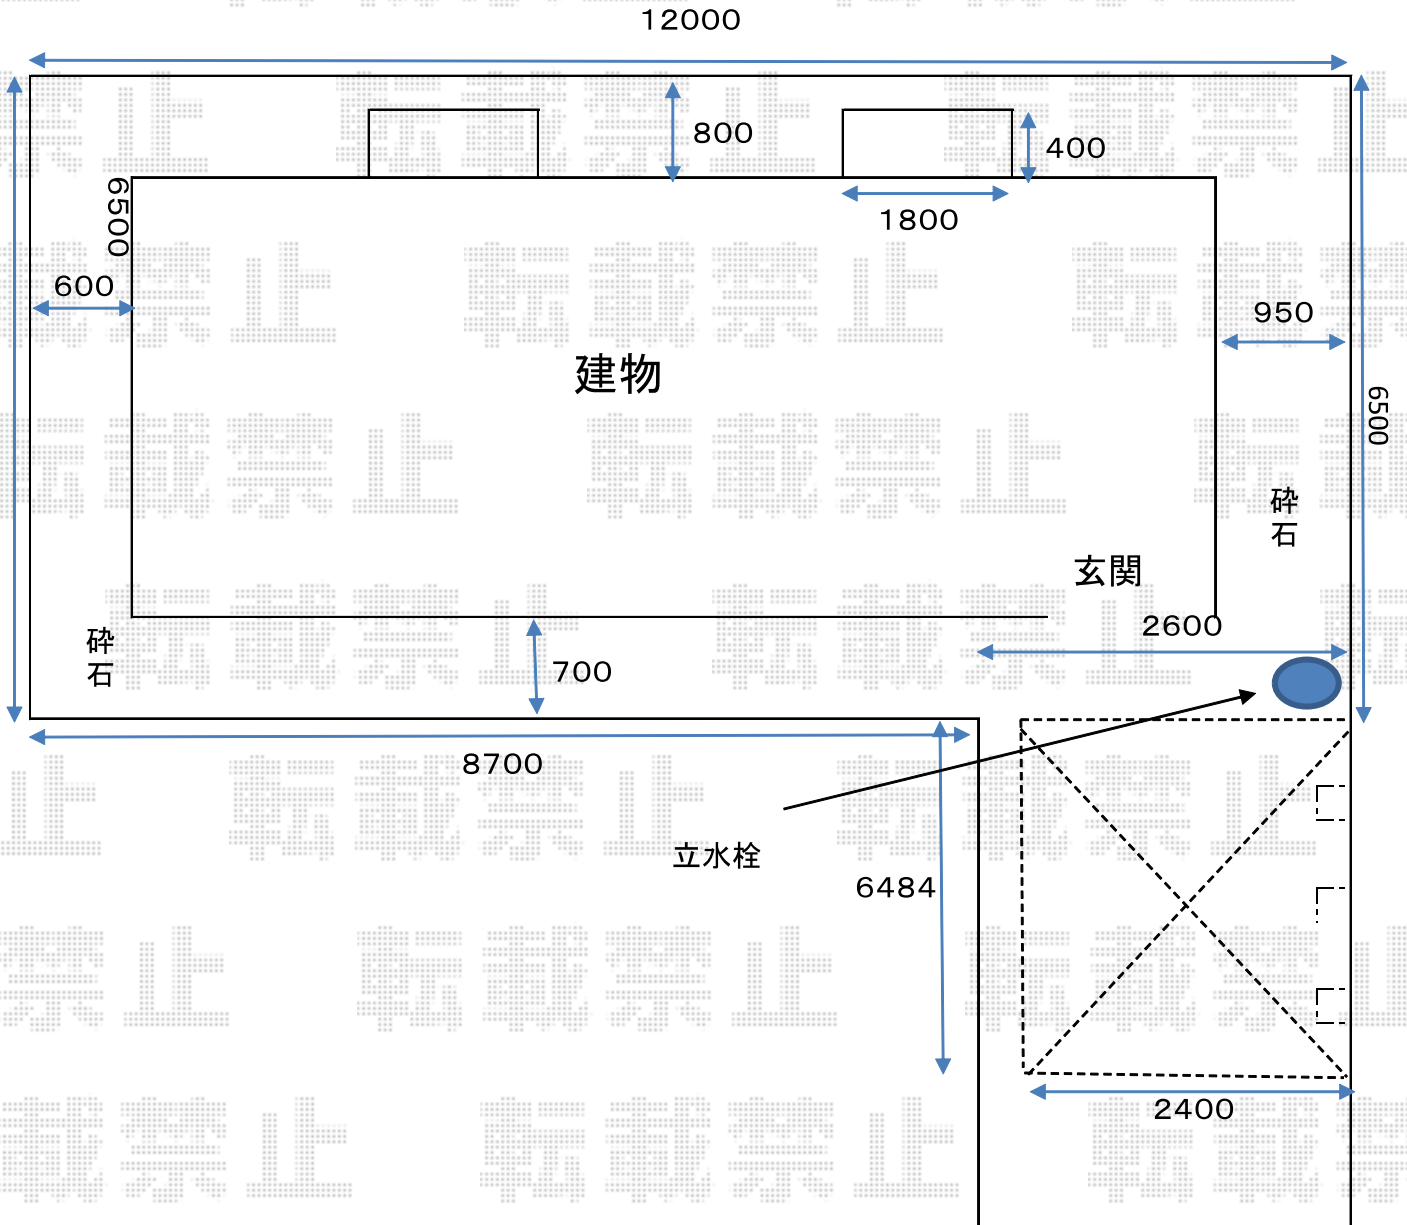

2019-5-607419

担当者

伊野