


カーポート 施工概略図

Value Select ソリッドポート 積雪~20cm対応  
幅= 2,393mm 奥行= 5,028mm 色: シャイングレー  
屋根材: ポリカーボネート (クリアブルー)  
柱仕様: ロング柱仕様 (有効高 約2,200mm)

Value Select ソリッドポート 屋根材ホルダー 単体用×1セット  
色: シャイングレー

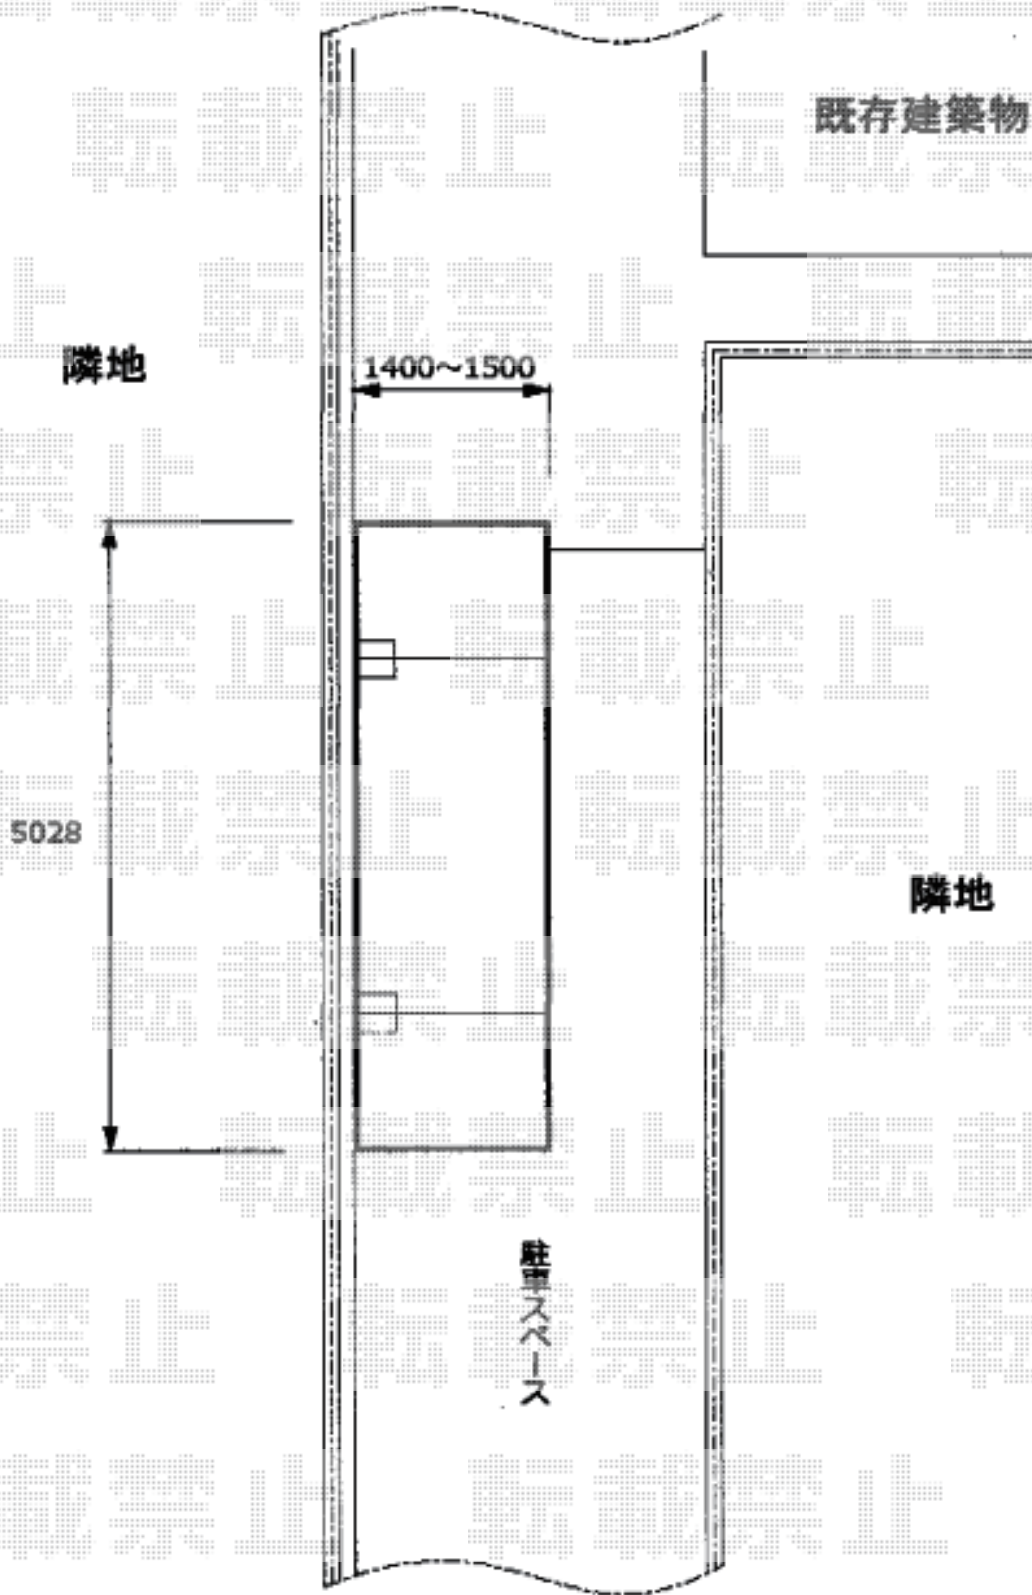

2019-5-607707

担当者

新西