


カーポート施工概略図

LIXIL ネスカRミニ (ラウンドスタイル) 積雪~20cm対応
 幅= 2,101mm
 奥行= 2,862mm(4台~7台用)
 色: シャイングレー
 屋根材: 熱線吸収ポリカーボネート (クリアマットS・すりガラス調)
 柱仕様: ロング柱使用 (有効高 約2,500mm)

LIXIL ネスカRミニ 着脱式サポート柱 ロング柱 (H25) 用
 色: シャイングレー
 入り数: 2本入り×1セット

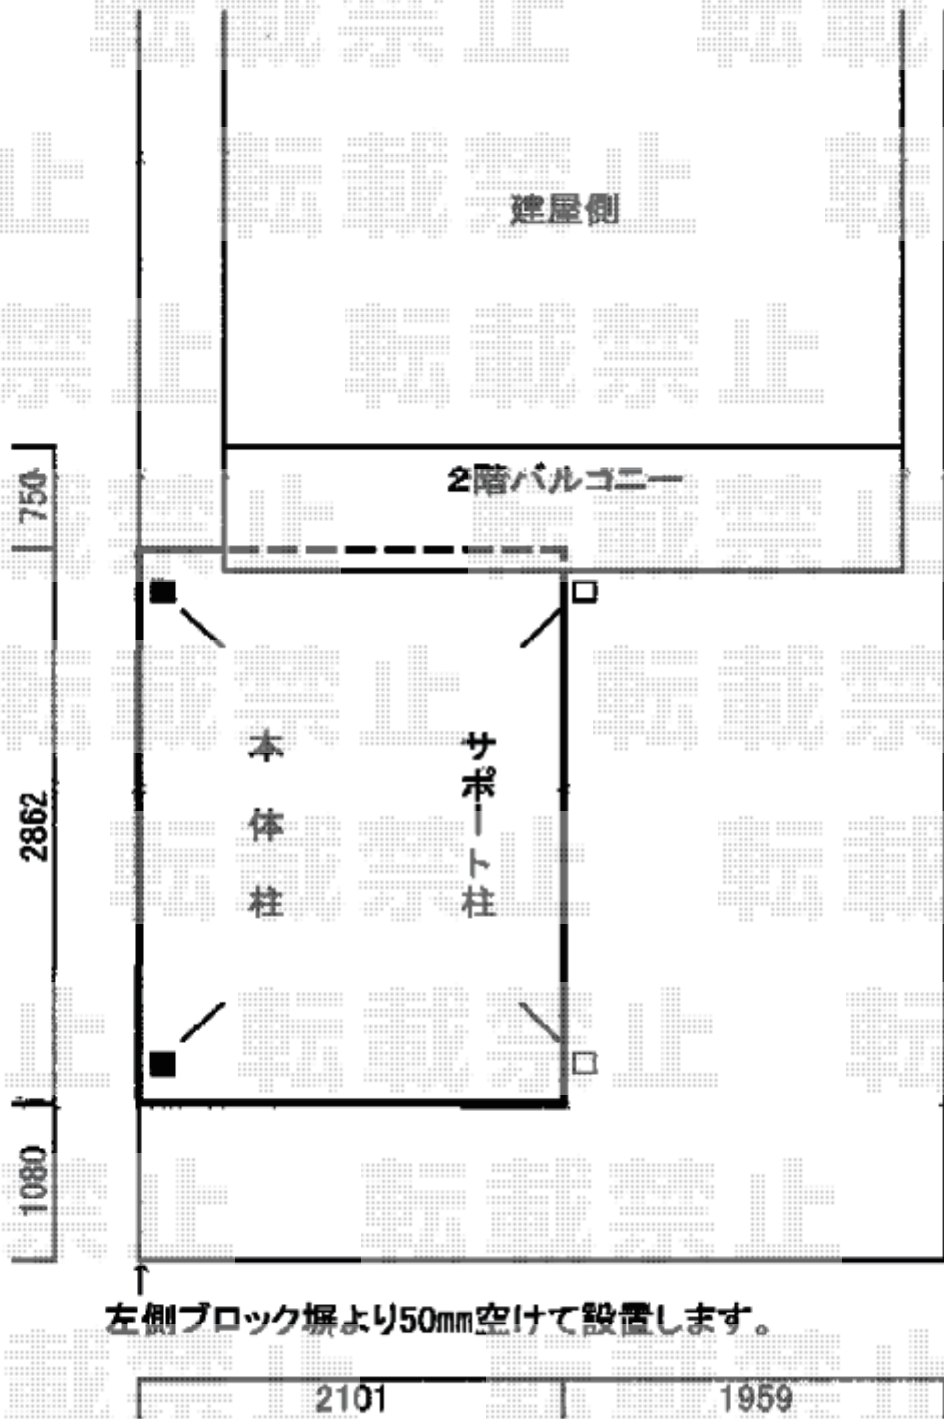

道路側

2019-5-608408

担当者

新西