
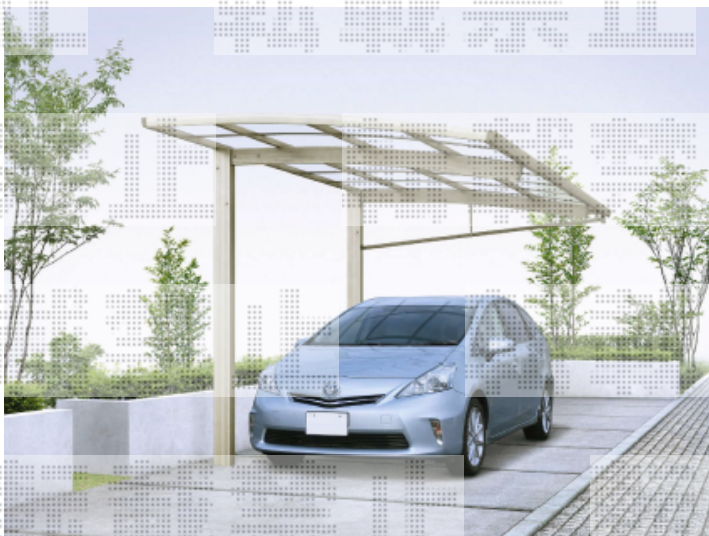


カーポート 施工概略図

YKK AP レイナポートREグラン 前下がり 積雪～20cm対応
幅= 2,417mm
奥行= 5,052mm
色： プラチナステン
屋根材： 熱線遮断ポリカーボネート（アースブルーマット調）
柱仕様： 標準柱仕様（有効高 約2,000mm）

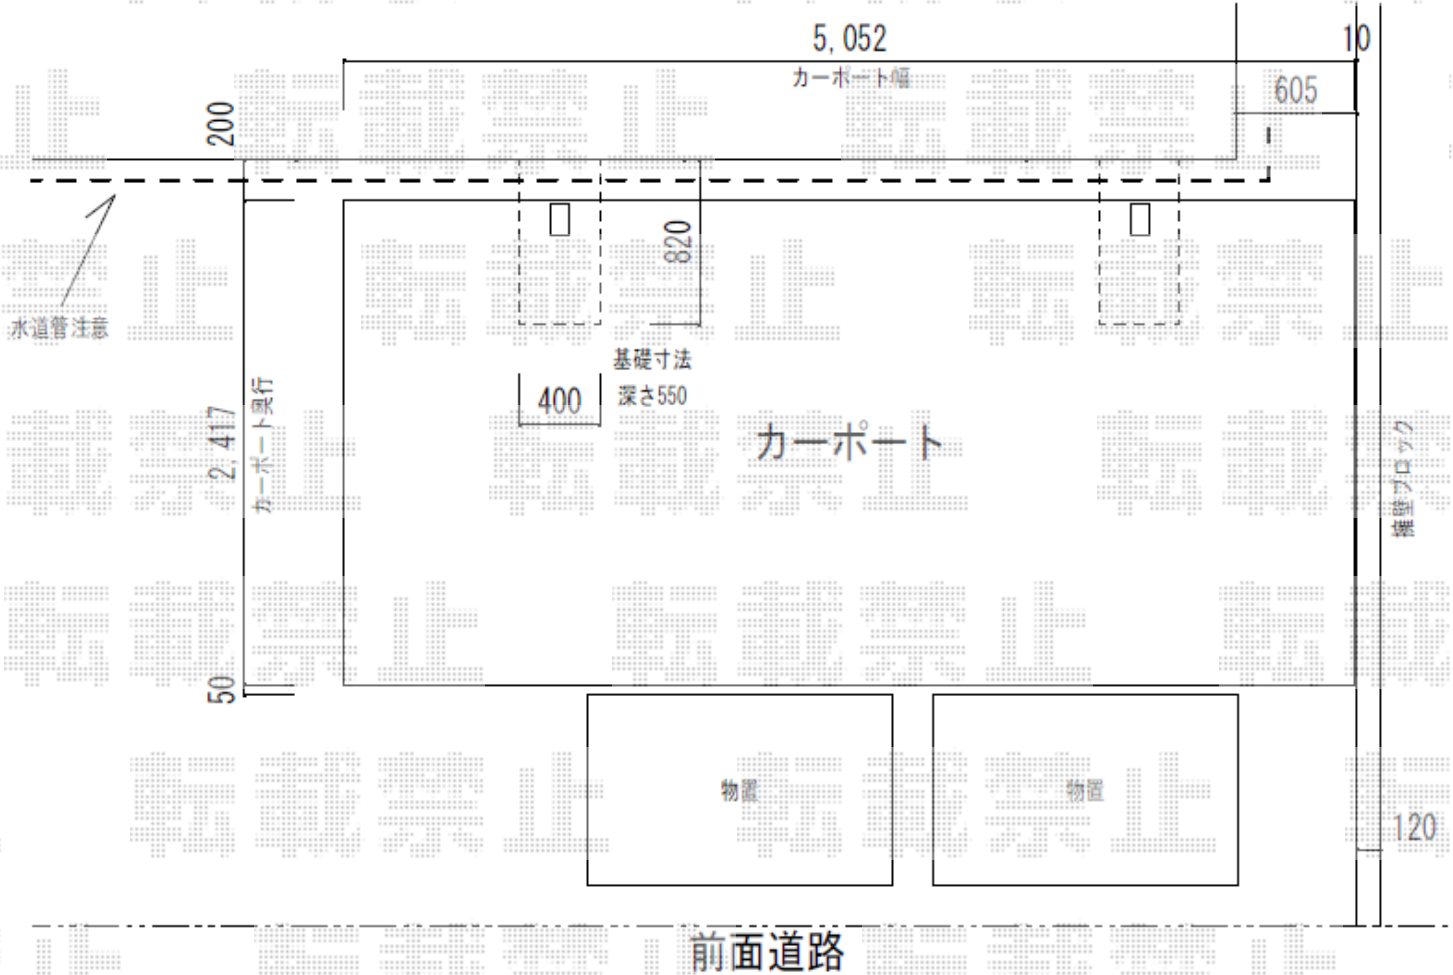

納まりイメージ

2019-5-608520	担当者	村上（公）
---------------	-----	-------