

カーポート 施工概略図

YKK AP レオンポートneo 角柱2台用 積雪～50cm対応

幅= 6,111mm


奥行= 5,966mm

色： プラチナステン

屋根材： スチール折板（シルバー/ペフ無/ t 0.6mm） × 10枚※価格別途

柱仕様： 標準柱仕様（有効高 約2,300mm）

横材： なし

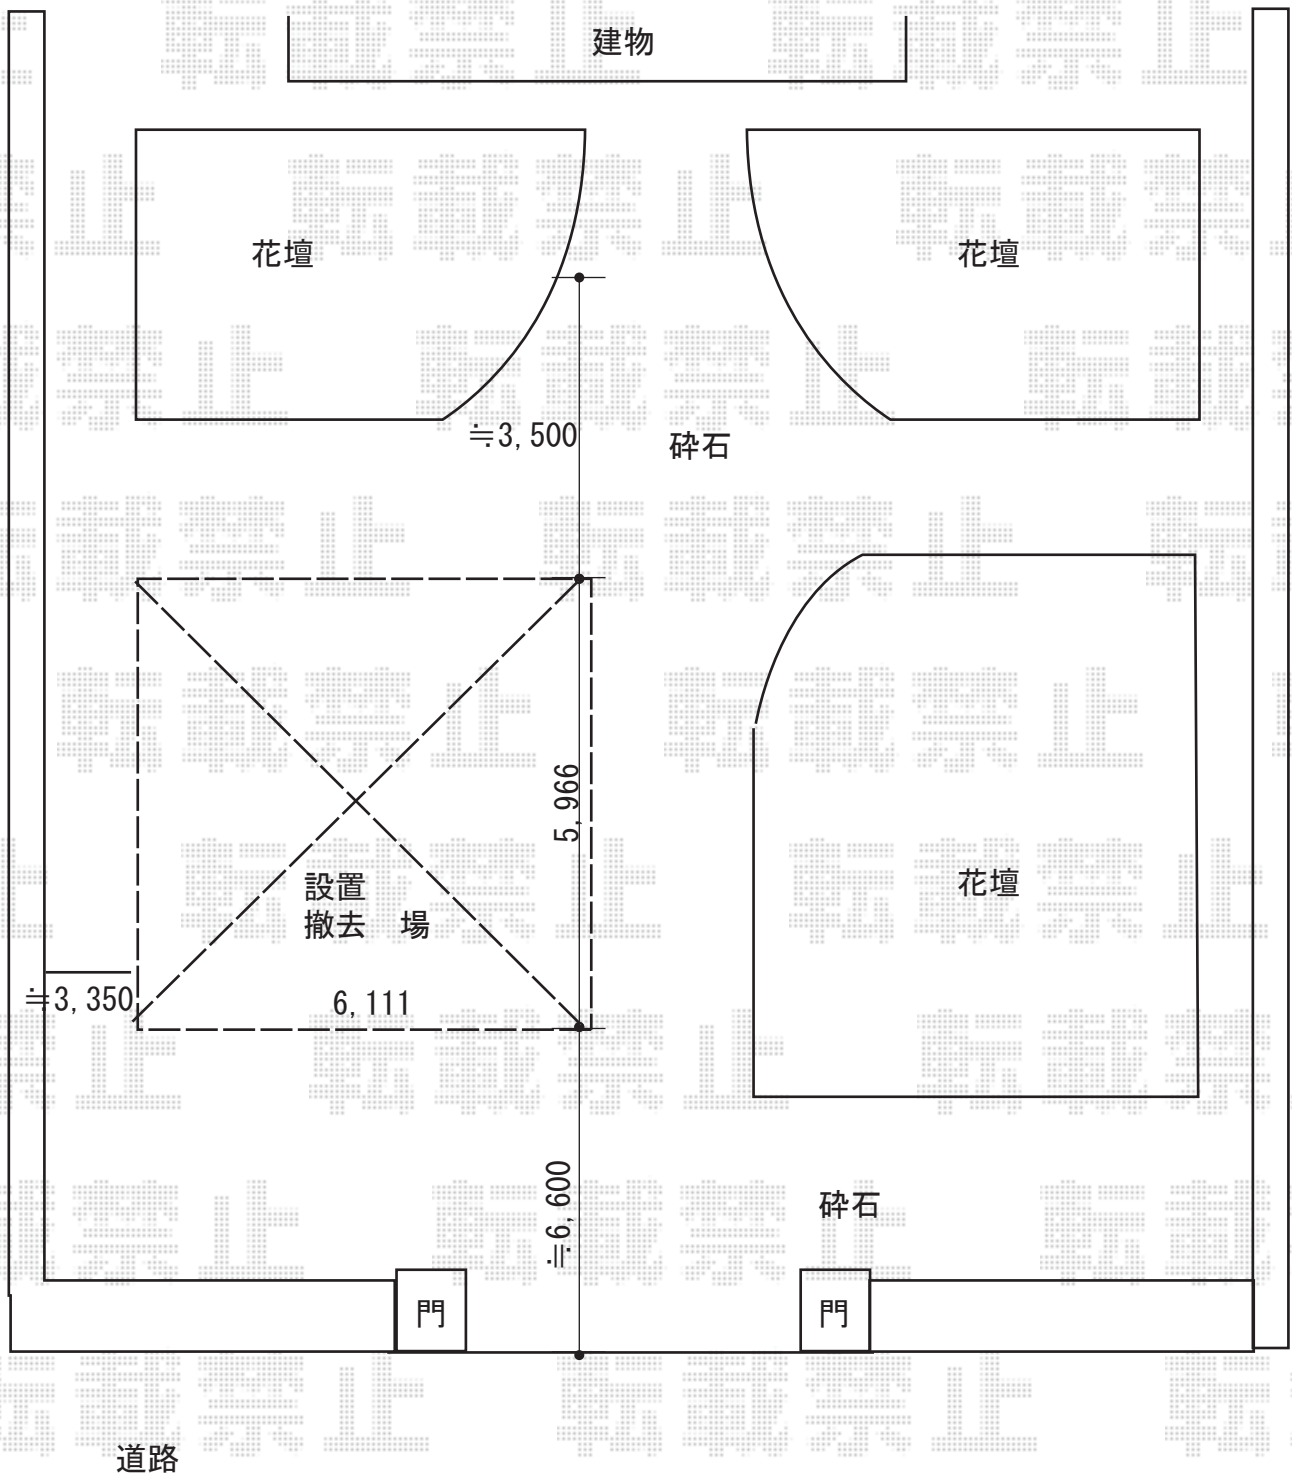

2019-5-608928

担当者

村上（公）