


バルコニー屋根 施工概略図

LIXIL(トステム) パワーアルファ RB型 屋根タイプ 連棟 積雪~30cm対応
 間口= 関東間4.0間[2.0+2.0間] (柱芯々7,300mm 屋根幅7,640mm)
 出幅= 5尺 (1,485mm)
 色: シヤイングレー
 屋根材: 熱線吸収アクアポリカーボネート(クリアS)
 柱仕様: 出幅自在桁タイプ (柱3本)
 施工方法: 1スパン下止め仕様
 柱固定部品仕様: 中間用×3
 オプション: 吊下げ物干しAセット 標準2本入×2セット

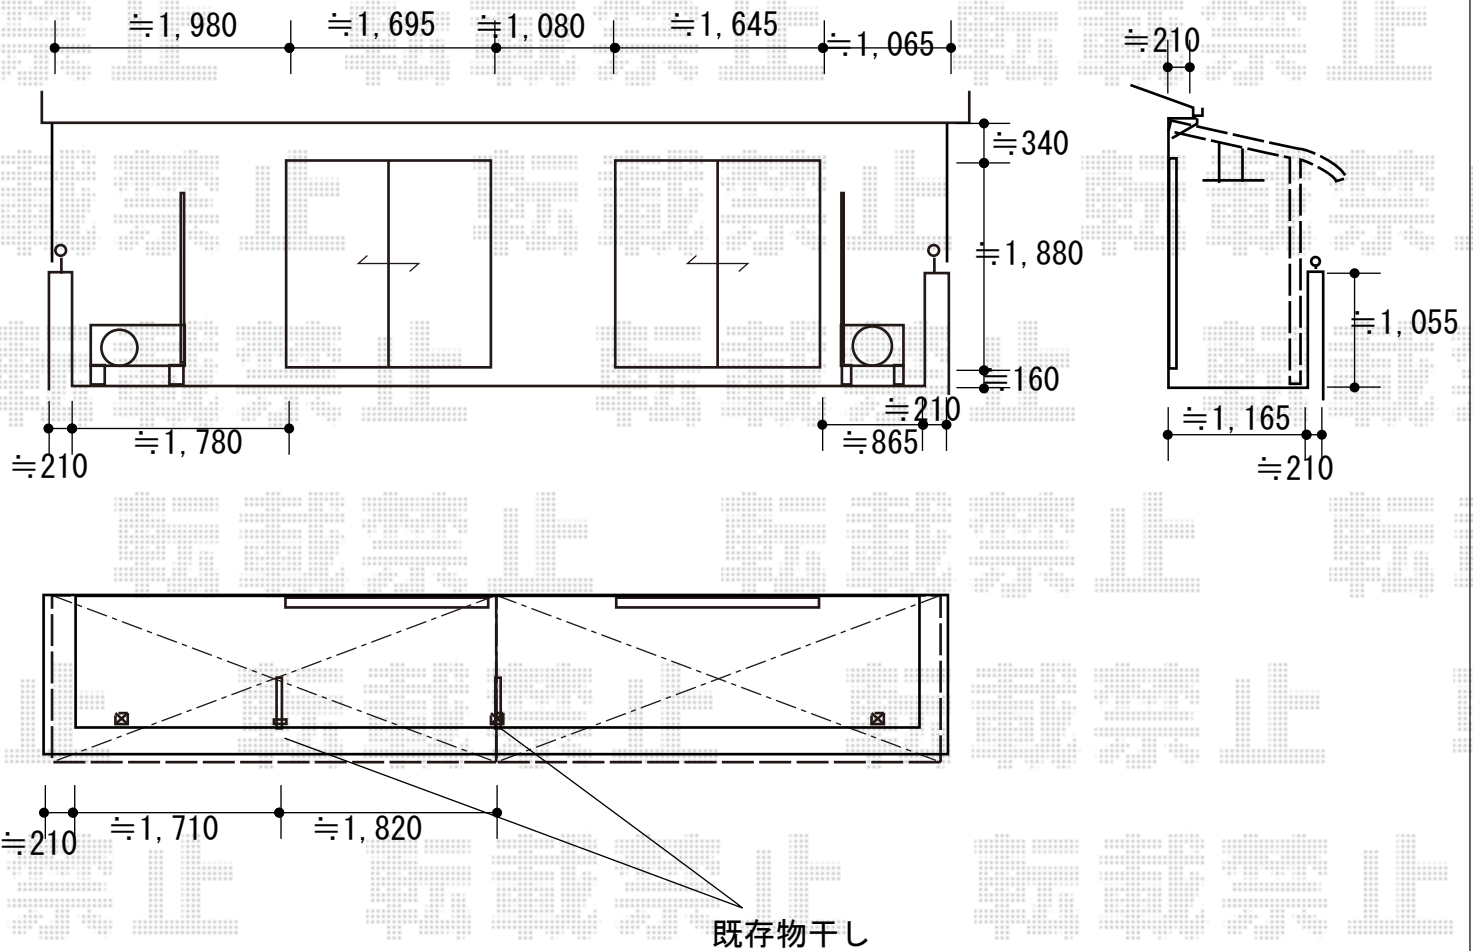

2019-5-609042	担当者	丸山
---------------	-----	----