


カーポート 施工概略図

YKK AP レイナポートグラン 縦連棟 積雪～20cm対応
 幅= 2,700mm
 奥行= 10,064mm
 色： ホワイト
 屋根材： ポリカーボネート（トーマイマット）
 柱仕様： 標準柱仕様（有効高 約2,000mm）*2本
 柱仕様： ハイルフ柱仕様（有効高 約2,355mm）*2本

YKK AP レイナポートグラン 屋根ふき材補強部品（2セット）
 色： カームブラック*1色のみ

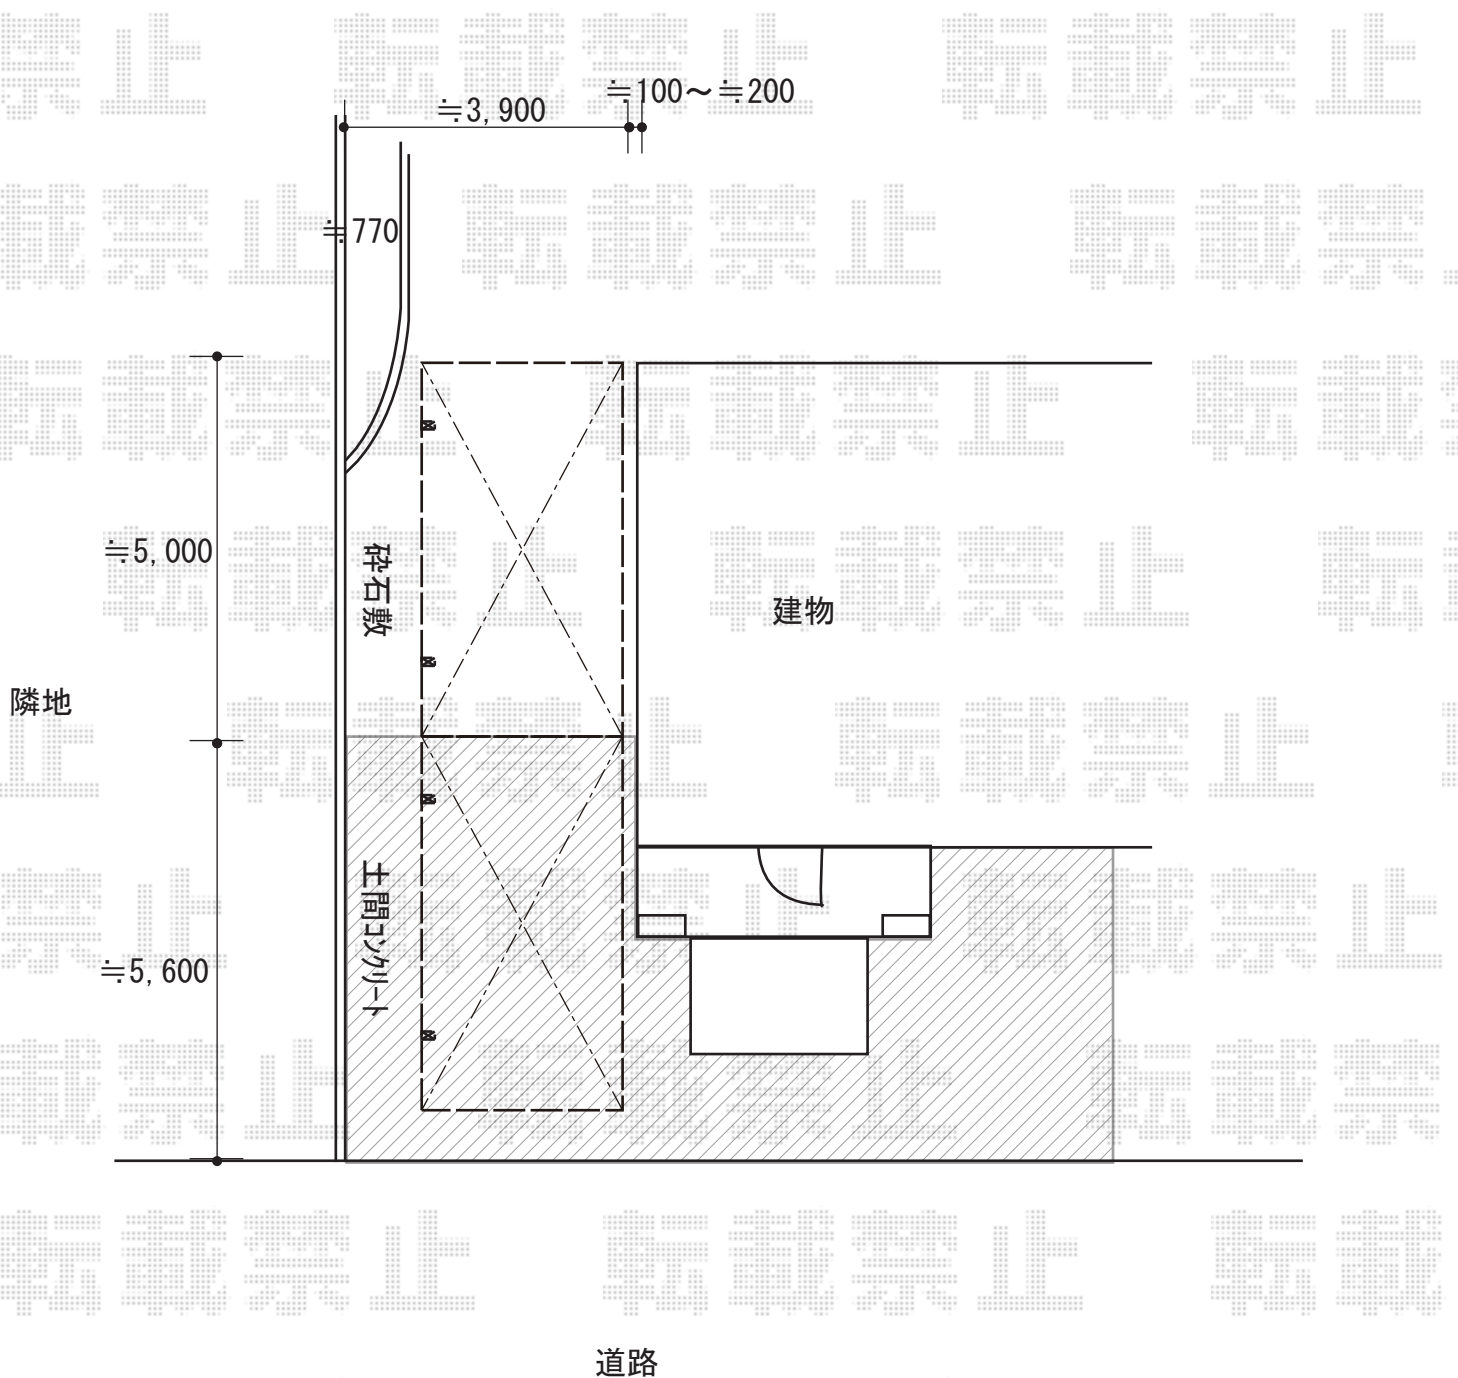

2019-5-609315

担当者

村上（公）