


カーポート 施工概略図

YKK AP 【概算】エフルージュグラン 積雪～20cm対応
幅= 3,027mm 奥行= 5,052mm 色： カームブラック
屋根材： 熱線遮断ポリカーボネート（アースブルーマット調）
柱仕様： ハイルーフ柱仕様（有効高 約2,350mm）

YKK AP 【概算】エフルージュグラン 変形敷地対応セット
部分斜め切り詰め用側枠： 1 母屋補強材： 2
色： カームブラック

YKK AP 【概算】エフルージュグラン 着脱式サポート
標準・ハイルーフ兼用 2本入り×1セット
色： カームブラック

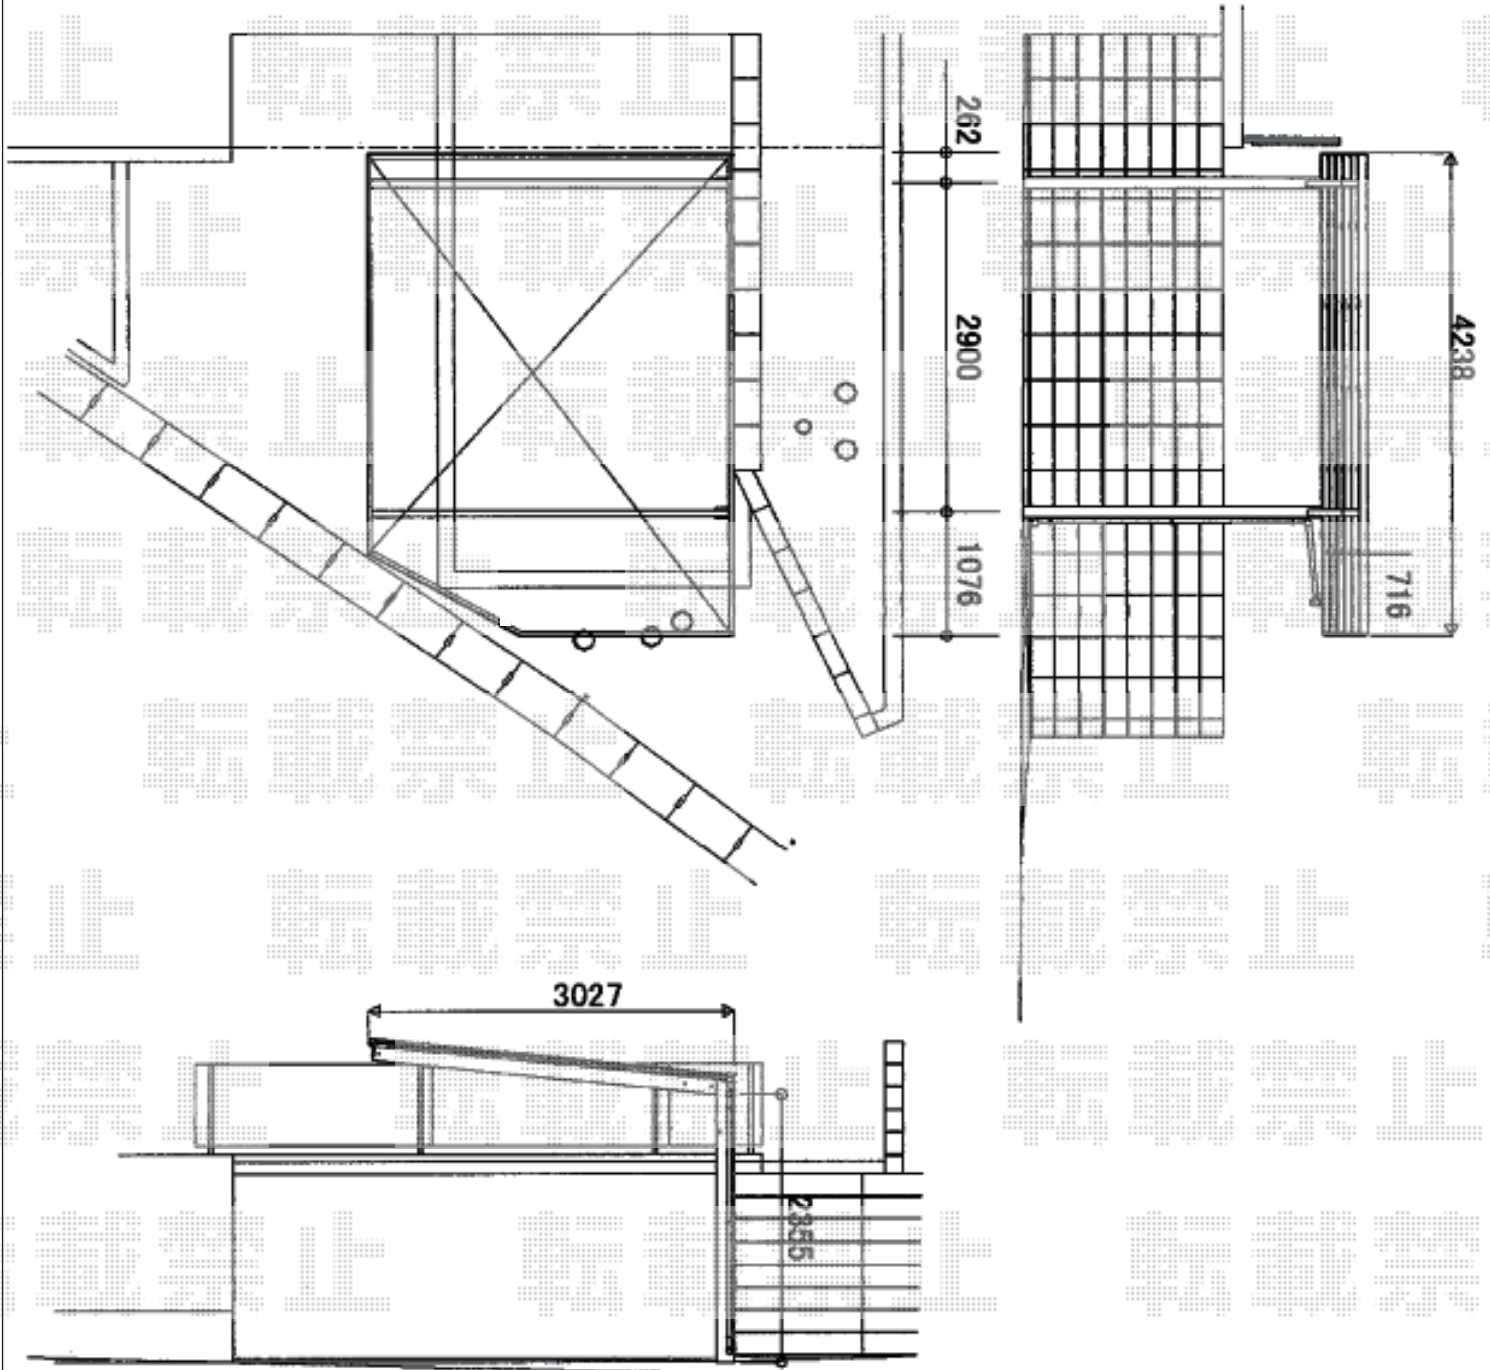

2019-5-609323

担当者

木挽