


カーポート 施工概略図

Value Select プレシオスポート ワイド 縦連棟 積雪~20cm対応
幅= 4,801mm
奥行= 10,064mm
色 : グレースブラウン
屋根材 : 熱線遮断ポリカーボネート (スカイブルーマット調)
柱仕様 : ハイルフ柱仕様 (有効高 約2,250mm)

Value Select プレシオスポート 水平式物干し2本入り 【仮】標準523mm×1セット
色 : グレースブラウン

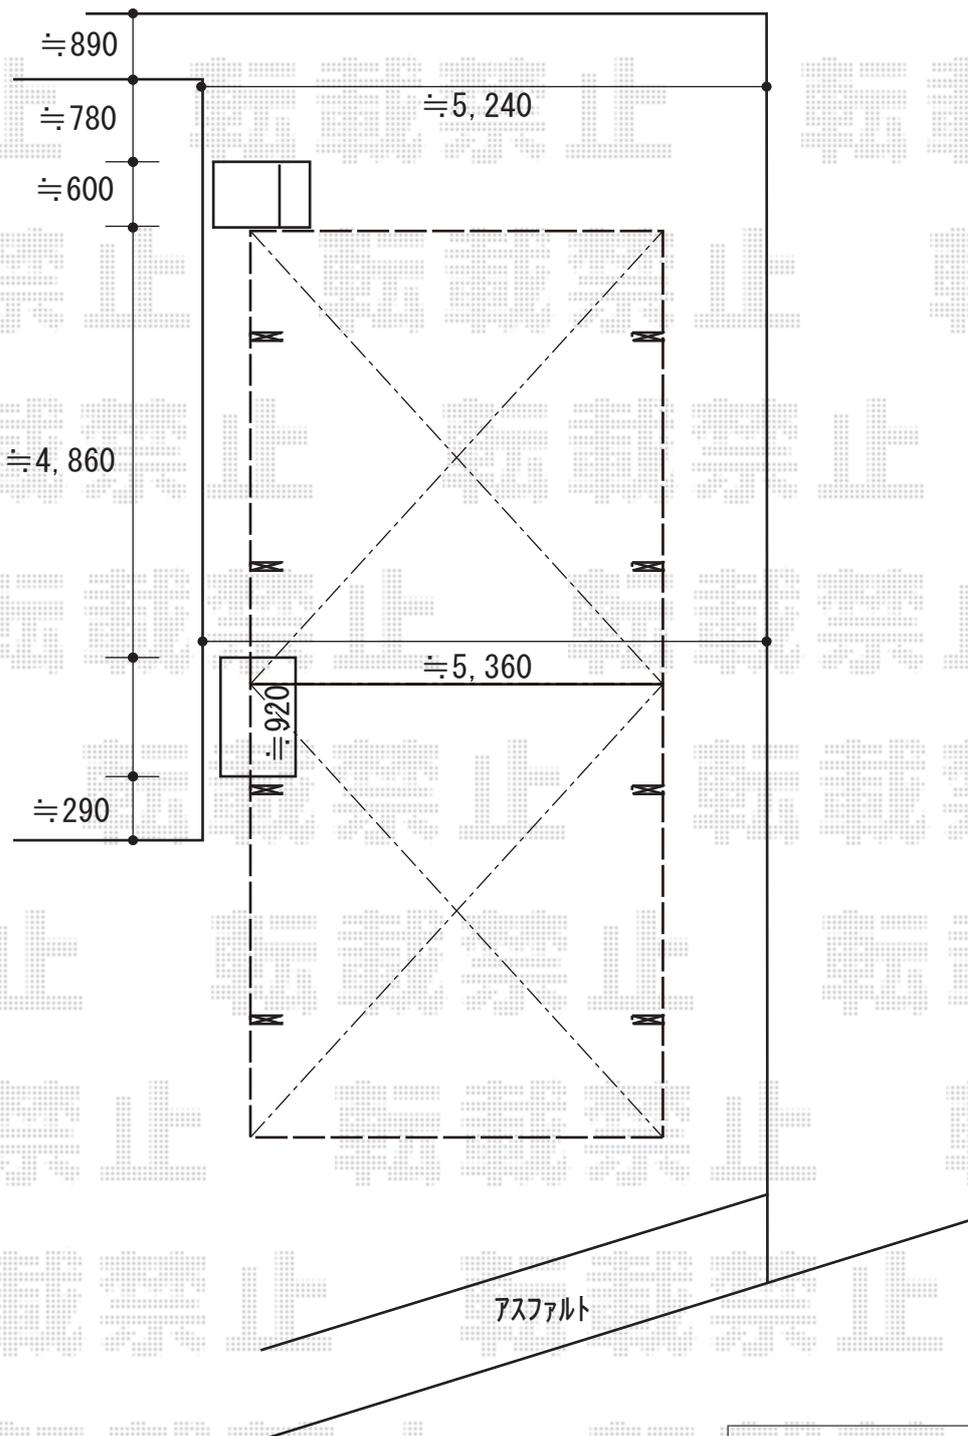

2019-5-609578

担当者

伊野