


カーポート 施工概略図

YKK AP エフルージュ トリプル 積雪~20cm対応
幅= 7,928mm
奥行= 5,768mm
色: ブラウン
屋根材: ポリカーボネート (スモークブラウン)
柱仕様: ハイルフ柱仕様 (有効高 約2,350mm)

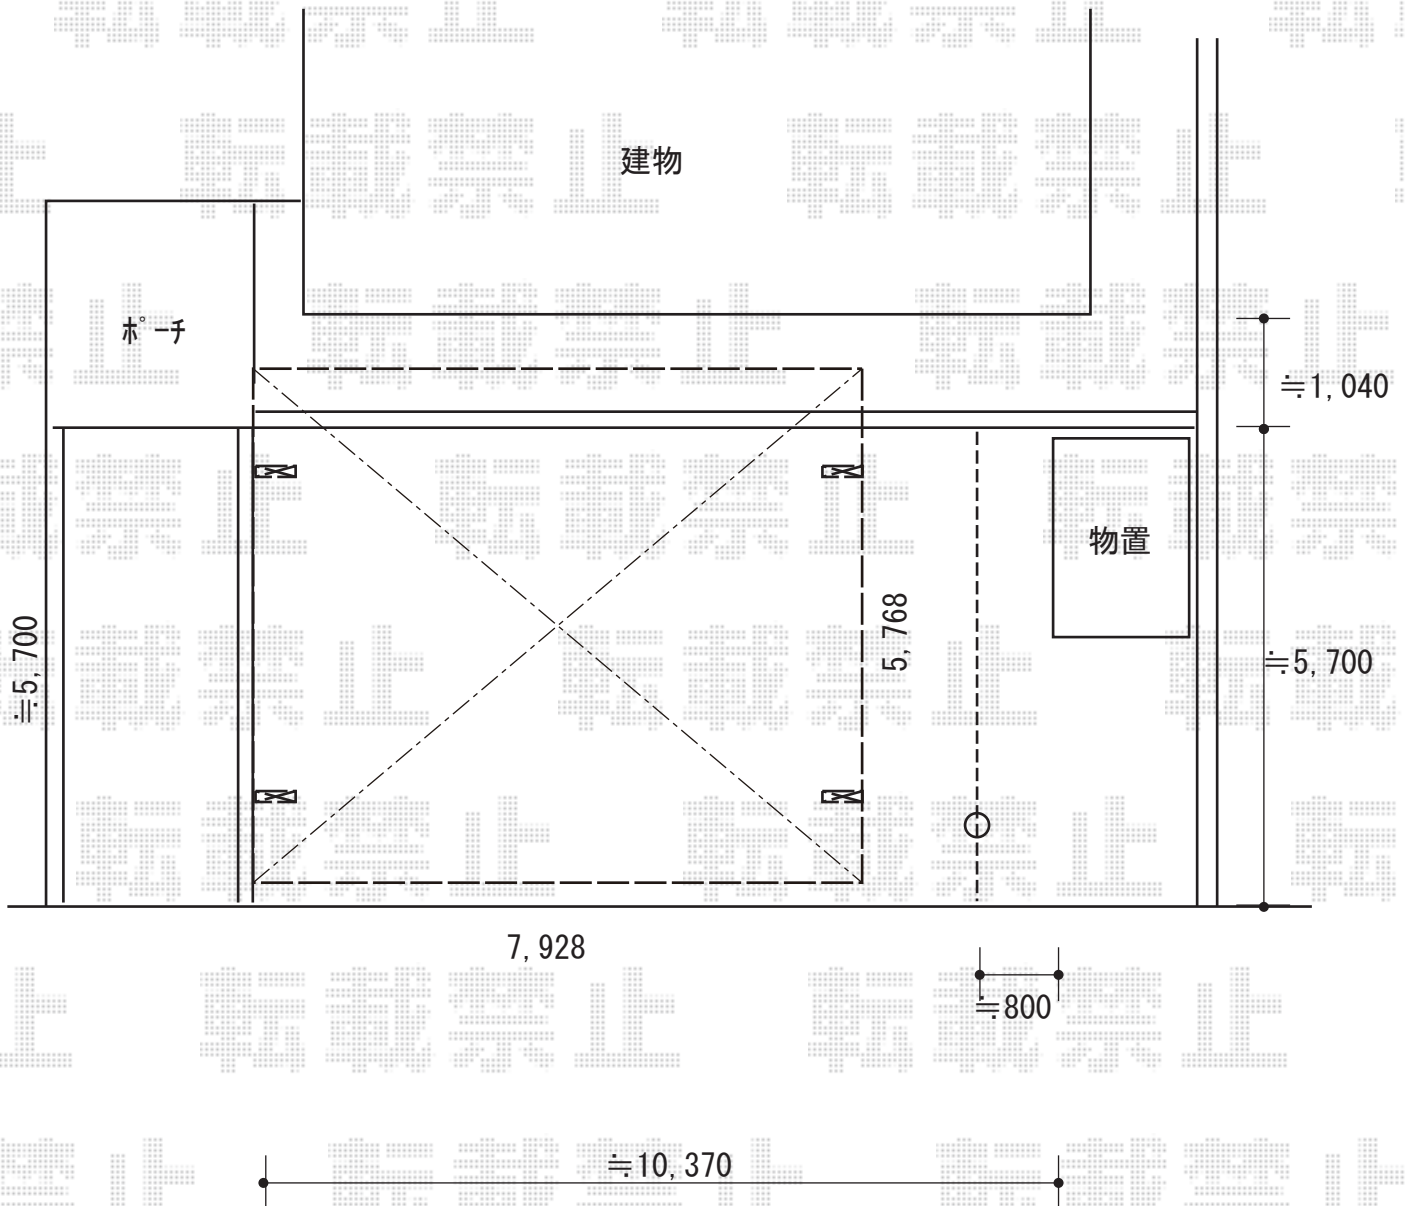

2019-5-609663

担当者

村上 (公)