カーポート　施工概略図

LIXIL（トステム） テリオスポートIII 3000 4台用
横連棟 角柱6本仕様 積雪～100cm対応
幅= 10,884mm　奥行= 5,453mm　色： ナチュラルシルバー
屋根材： スチール折板（ペフ無/ｔ＝0.8mm/18枚）※価格別途
柱仕様： 標準柱仕様（有効高 約2,300mm）　横材： 無

※納まりはイメージです。

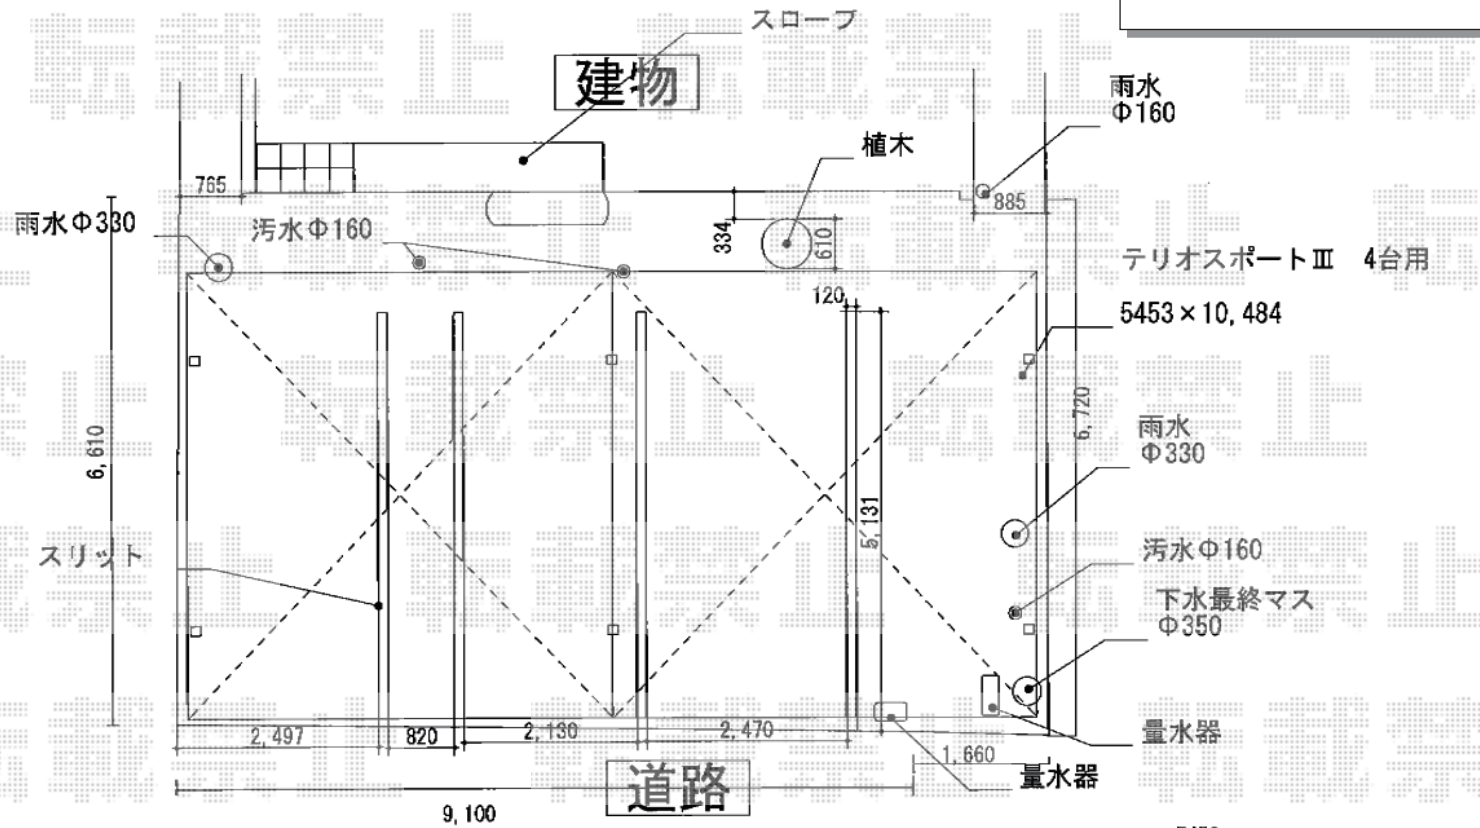

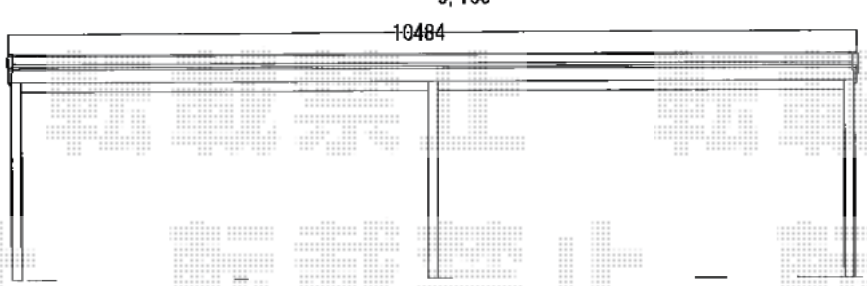

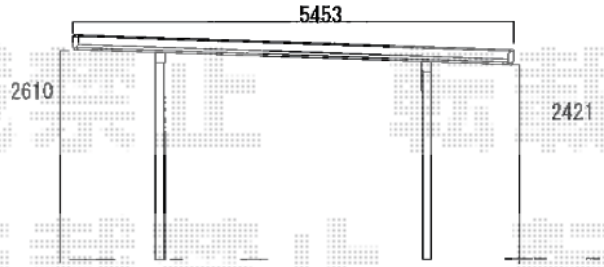

エクスショップ

現場状況や作図制限により概略図の内容と多少の違いが生じることがございます。
施工時は、現場優先とさせて頂きたく思いますので、お立会い頂き、最終のご指示のほど、何卒、宜しくお願い致します。

2019-5-609839

担当　新西