エクステリア工事　施工概略図

YKK AP ソラリア F型 テラスタイプ 単体 積雪～20cm対応 *片入隅納まり
間口= メーター1.0間（柱芯々1,845mm　屋根幅2,030mm）　・出幅= 8尺（2,370mm）
色： プラチナステン　・屋根材： 熱線遮断ポリカーボネート（クリアマット調）
柱仕様： 柱奥行移動タイプ（柱2本）　・施工方法： 上止め仕様　・追加部材： 片入隅部品

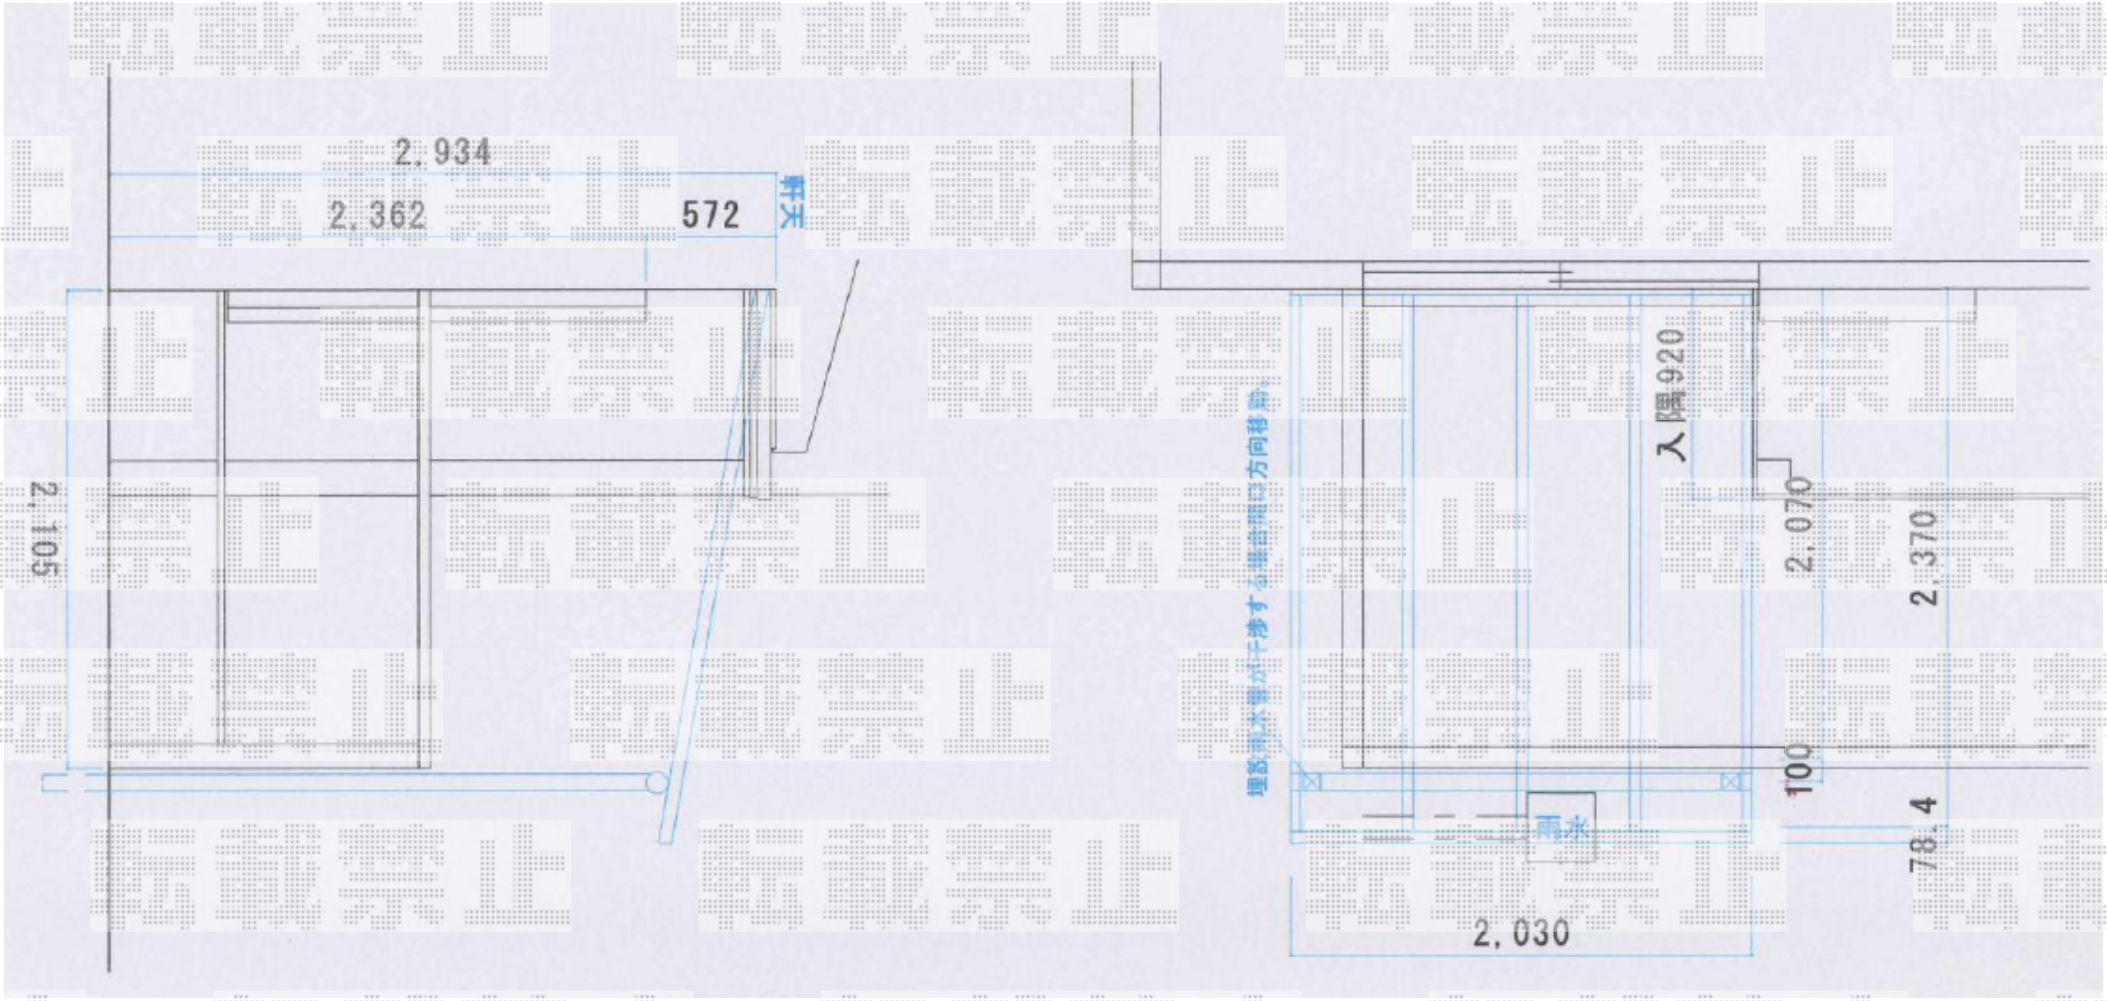

エクスショップ

現場状況や作図制限により概略図の内容と多少の違いが生じることがございます。
施工時は、現場優先とさせて頂きたく思いますので、お立会い頂き、最終のご指示のほど、何卒、宜しくお願い致します。
全ての著作権はエクスショップに帰属します。当社とのお取引目的以外の使用・複製・転載は如何なる場合も禁止しております。

2019-5-610027

担当　丸山