


エクステリア商品 施工概略図

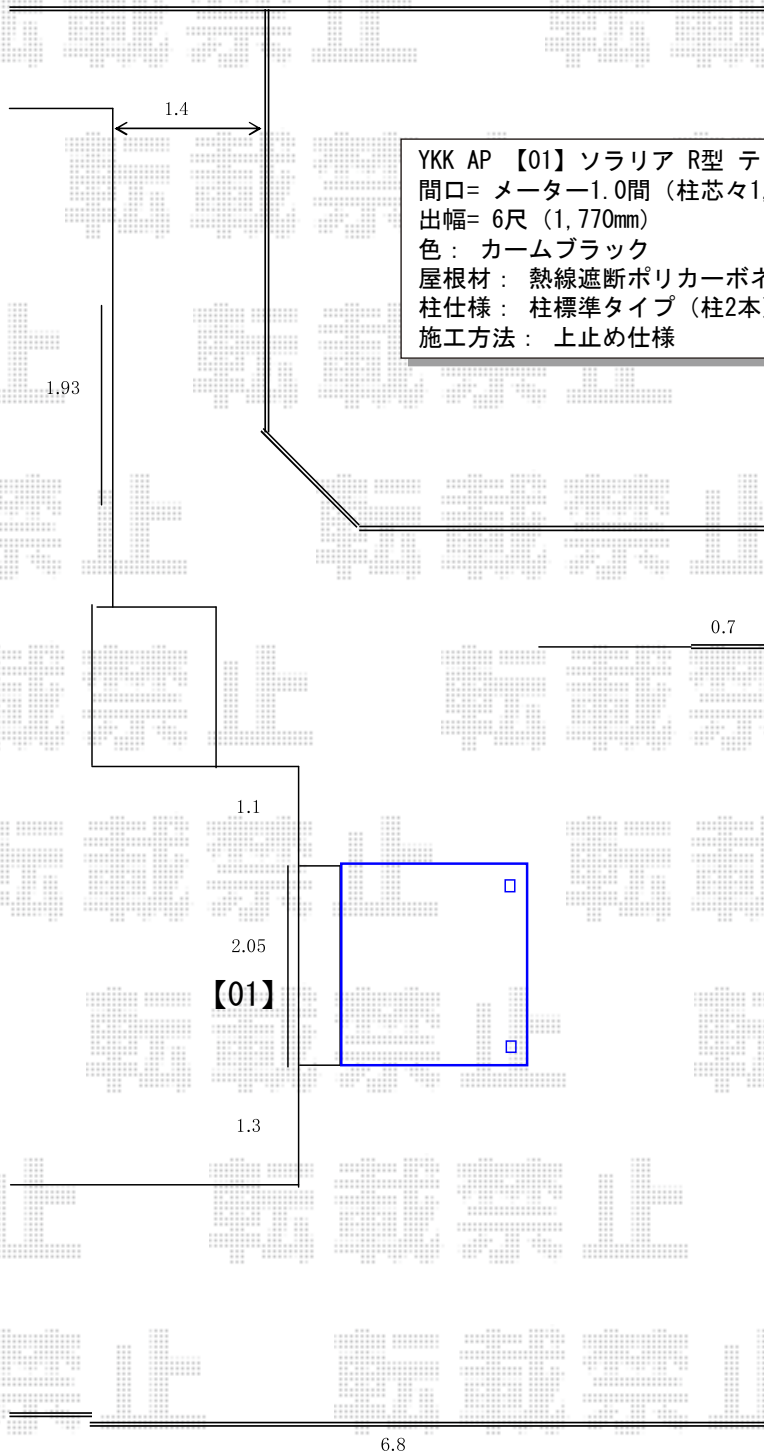

YKK AP 【01】 ソラリア R型 テラスタイプ 単体 積雪~20cm対応
間口= メーター1.0間 (柱芯々1,845mm 屋根幅2,030mm)
出幅= 6尺 (1,770mm)
色: カームブラック
屋根材: 熱線遮断ポリカーボネート (クリアマット調)
柱仕様: 柱標準タイプ (柱2本) /ロング柱仕様
施工方法: 上止め仕様

2019-5-610365

担当者

中島