

カーポート 施工概略図

LIXIL ネスカR (ラウンドスタイル) 積雪~20cm対応


幅= 2,999mm

奥行= 5,382mm

色: ブラック

屋根材: 熱線吸収ポリカーボネート (ブルーマットS・すりガラス調)

柱仕様: 標準柱仕様 (有効高 約2,200mm)

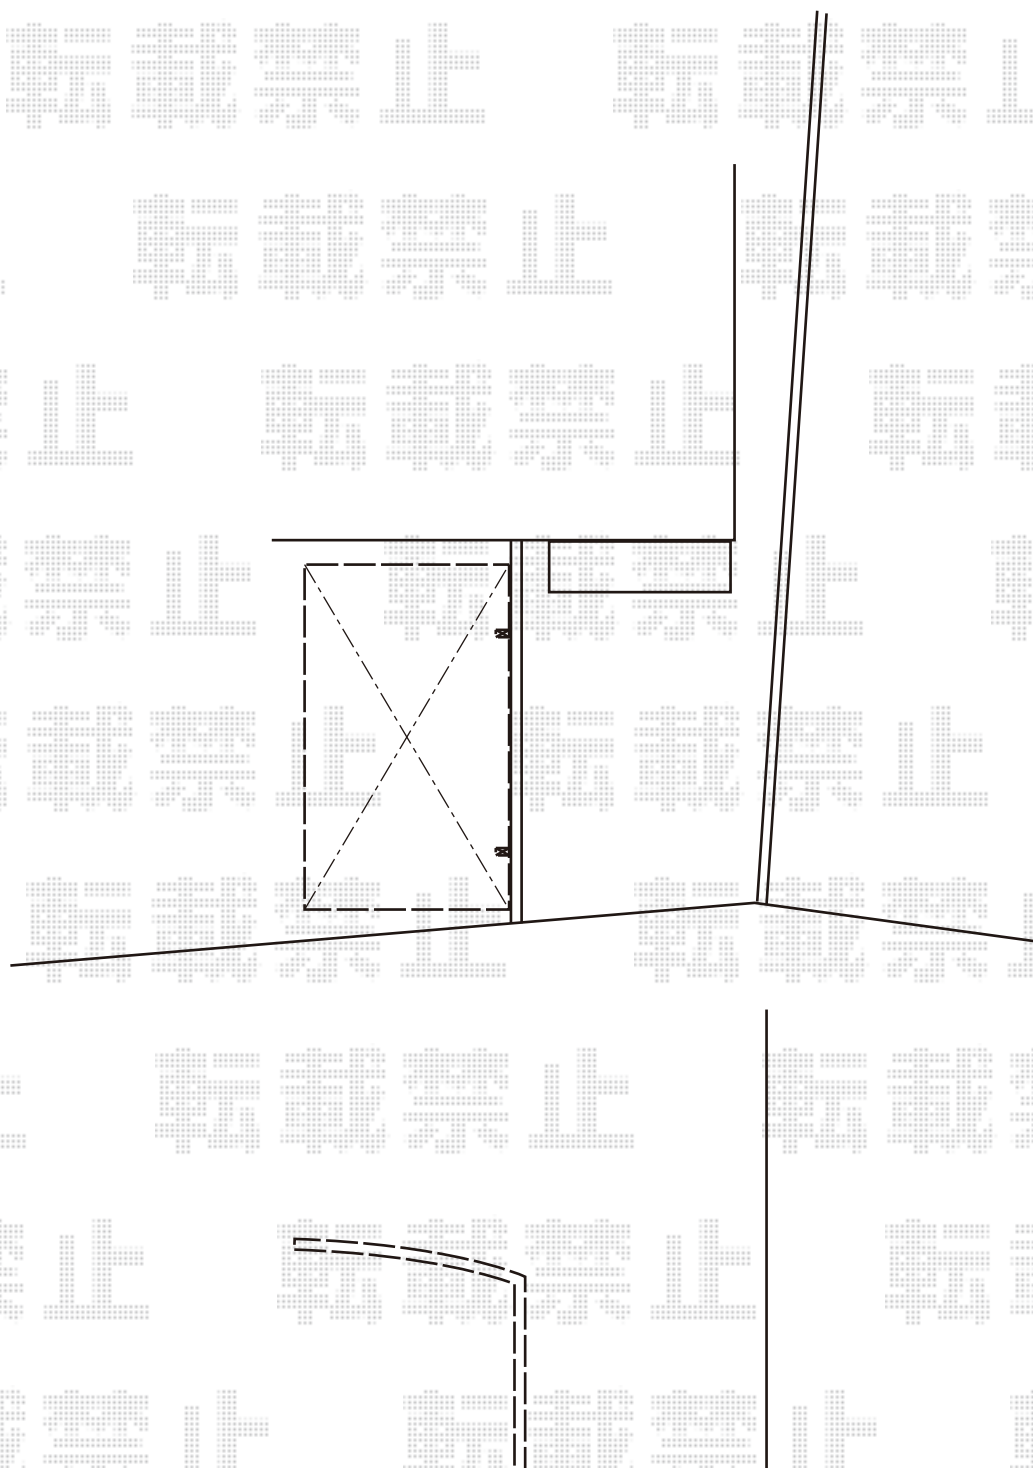

2019-5-610420

担当者

木挽