

エクステリア工事 施工概略図


YKK AP 【仮】 パルトナーUDフェンス1型(手すり) 笠木のみタイプ  
 【仮】 アルミ笠木A型(円形) : 中間部用L1197 × 2  
 【仮】 端部キャップ: 【仮】 1型、A型用 × 2  
 自在コーナー継手: 2  
 標準柱 側面用: 【仮】 T80 × 6  
 側面ブラケット: 6  
 自在傾斜部品: 6  
 色: 【未定】

YKK AP 【A】 ソラリア F型 テラスタイプ 単体 積雪~20cm対応  
 間口= メーター2.5間通し(柱芯々4,845mm 屋根幅5,030mm)  
 出幅= 4尺(1,170mm)  
 色: 【仮】 プラチナステン  
 屋根材: 【仮】 熱線遮断ポリカーボネート(クリアマット調)  
 柱仕様: 柱標準タイプ(柱2本)/ロング柱仕様  
 施工方法: 上止め仕様

YKK AP 【A】 柱アンカー【K-11352】×2セット  
 色: シルバー\*1色設定

YKK AP 【仮】 ソラリア 吊り下げ式 固定物干し 標準(2本入)×1セット  
 色: 【仮】 プラチナステン

15.600

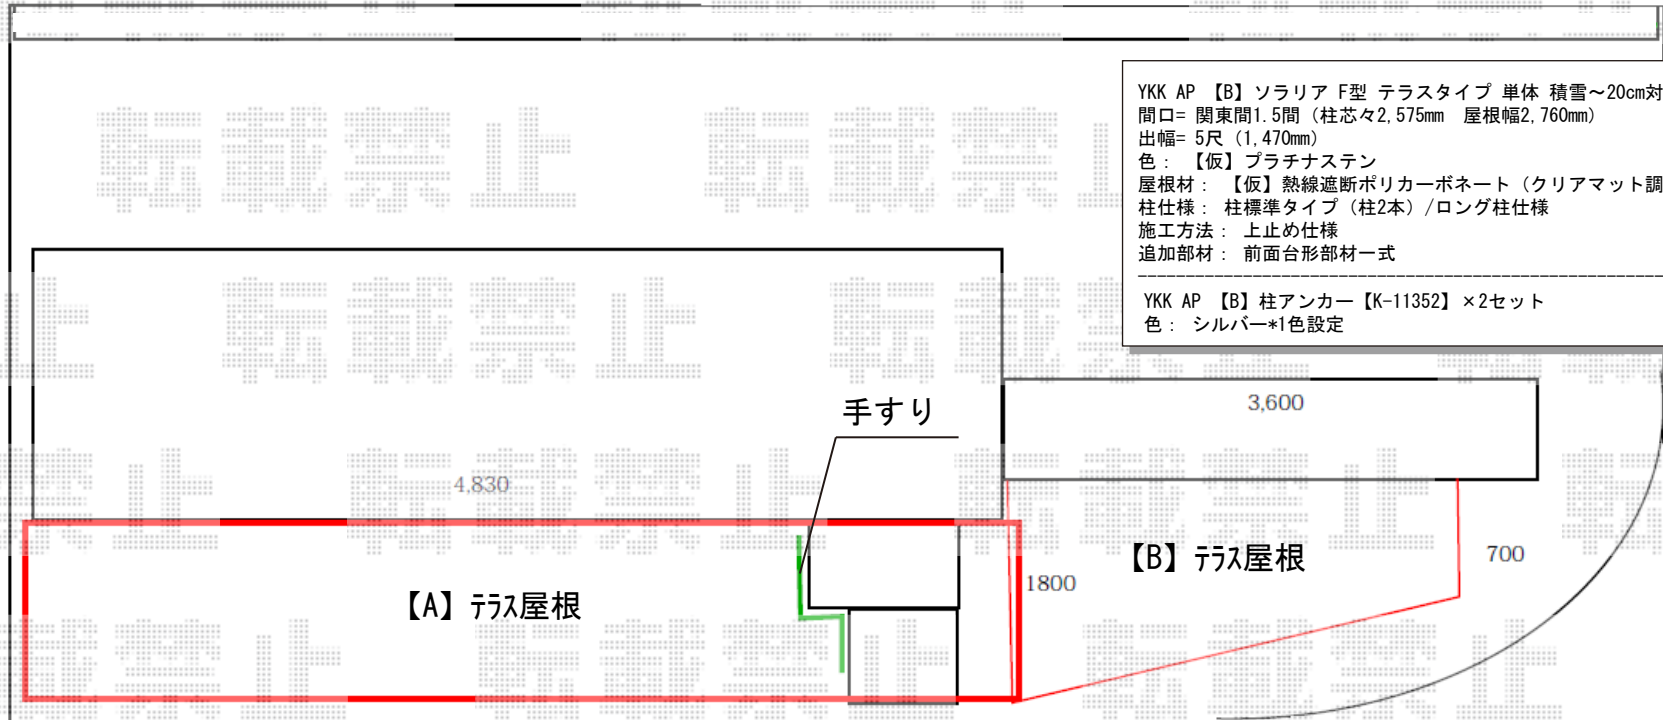

YKK AP 【B】 ソラリア F型 テラスタイプ 単体 積雪~20cm対応 ※前面台形納まり  
 間口= 関東間1.5間(柱芯々2,575mm 屋根幅2,760mm)  
 出幅= 5尺(1,470mm)  
 色: 【仮】 プラチナステン  
 屋根材: 【仮】 熱線遮断ポリカーボネート(クリアマット調)  
 柱仕様: 柱標準タイプ(柱2本)/ロング柱仕様  
 施工方法: 上止め仕様  
 追加部材: 前面台形部材一式

YKK AP 【B】 柱アンカー【K-11352】×2セット  
 色: シルバー\*1色設定

【A】 テラス屋根

【B】 テラス屋根