



ウッドデッキ 施工概略図

LIXIL セレビューフェンス RP3型 フリーポールタイプ
 本体1枚 (W×H) = H800 (2,000×720mm) × 9枚
 柱: H800 × 12本
 目隠しコーナー継手: H800 × 1
 エンドキャップ: 2
 端部カバー2本入り: H800用 × 2セット
 色: シャイングレー+クリエダーク



YKK AP リウッドデッキ 200
 間口= 3.5間 (6,345mm)
 出幅= 6尺 (1,810mm) ・約3,170mm
 色: レッドブラウン
 床板: 横貼り (千鳥貼り)
 幕板: 標準幕板
 束柱: Tタイプ (400~550mm) (色: プラチナステン)
 追加部材: 加工部材一式

YKK AP リウッドデッキ 200 段床セット 1段
 間口= 3.5間分
 色: デッキ材 レッドブラウン / 束柱 プラチナステン

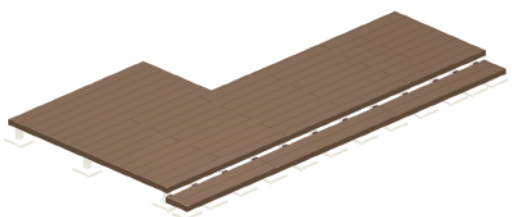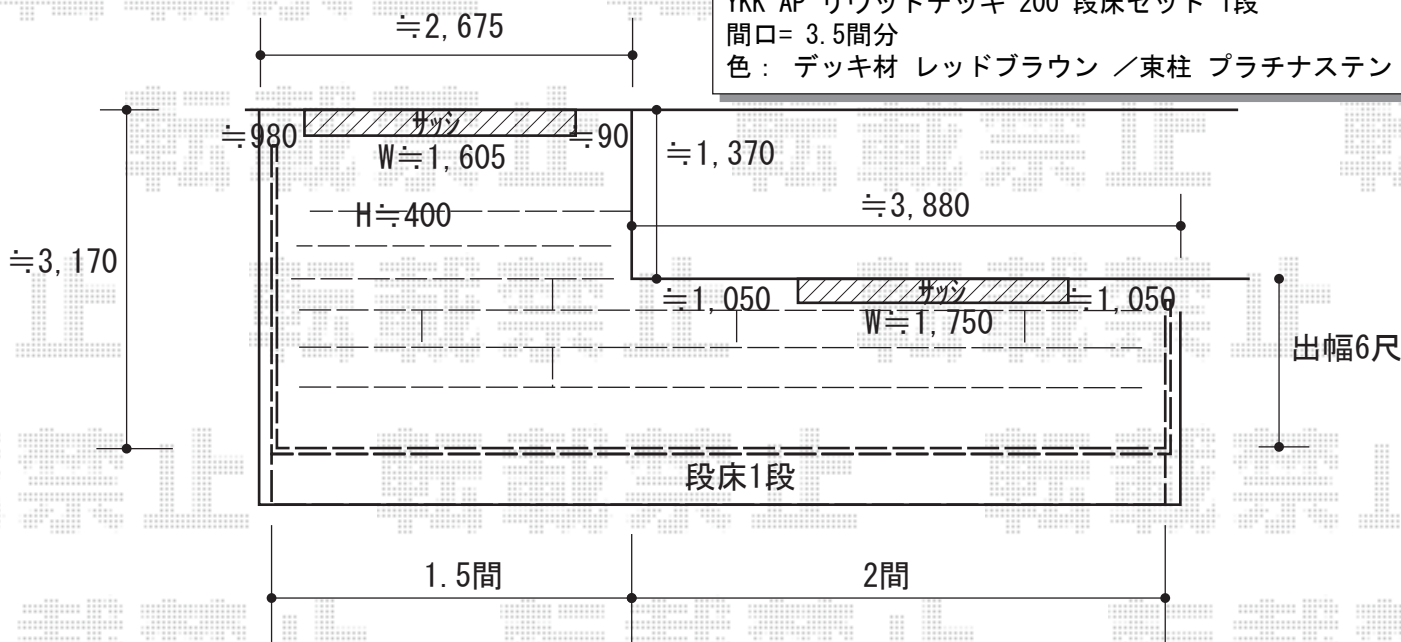

2019-5-610556	担当者	田中
---------------	-----	----