カーポート・サイクルポート　施工概略図

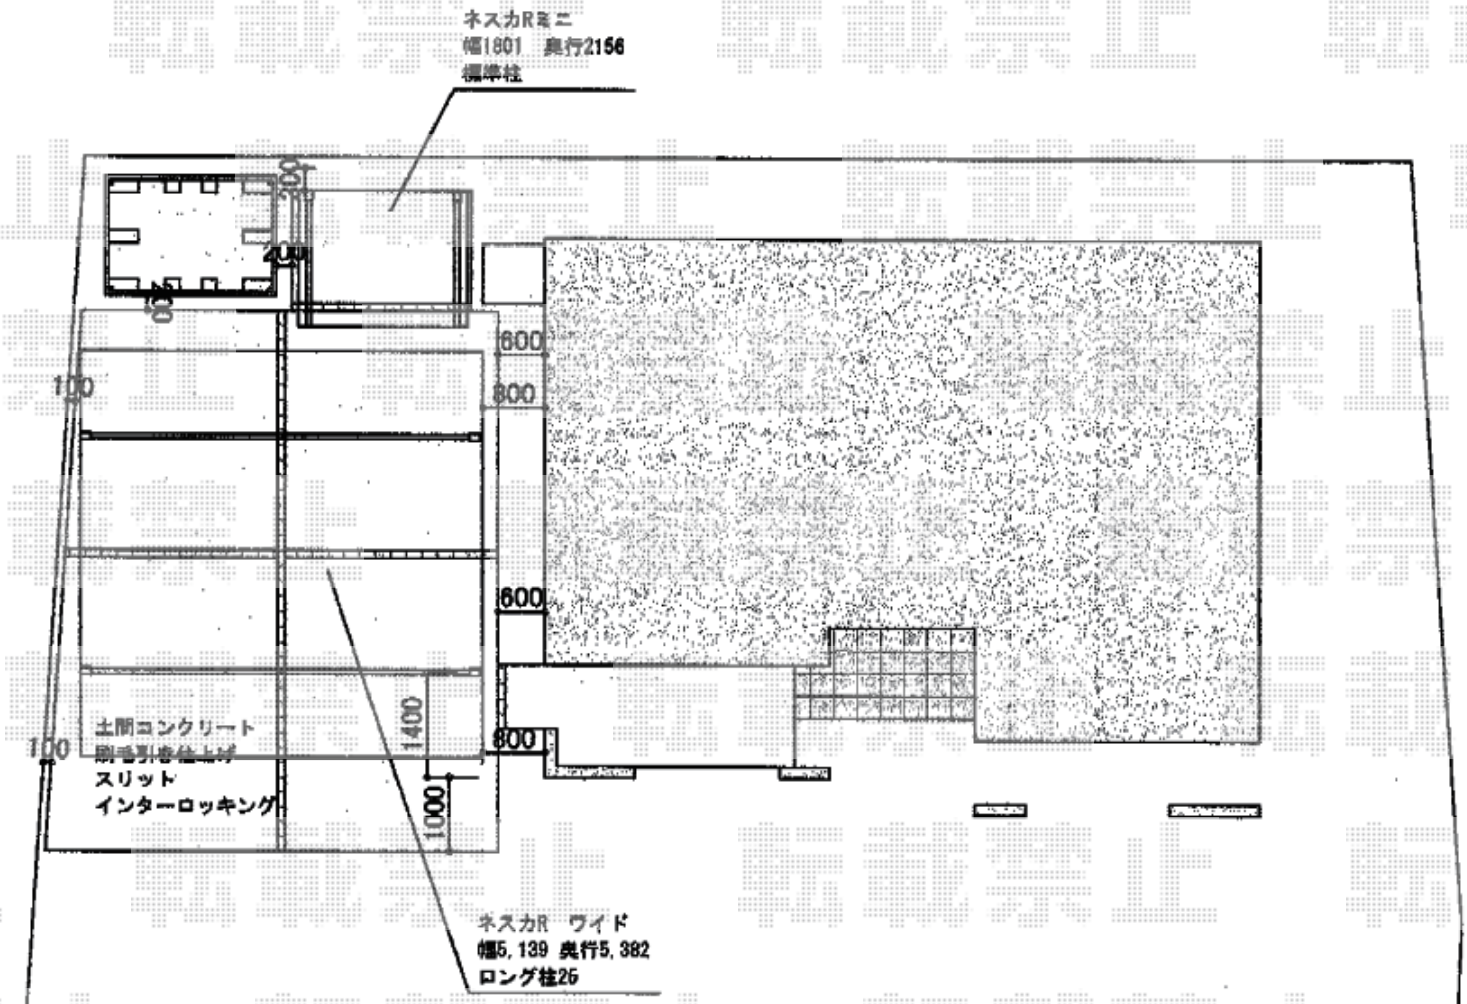

LIXIL　【01】ネスカR（ラウンドスタイル）ワイド 積雪～20cm対応
幅= 5,139mm　奥行= 5,382mm　色： ナチュラルシルバー
屋根材： ポリカーボネート（クリアマット・すりガラス調）
柱仕様： ロング柱25仕様（有効高 約2,500mm）

LIXIL　【02】ネスカRミニ（ラウンドスタイル）積雪～20cm対応
幅= 1,801mm　奥行= 2,156mm(3台～5台用)
色： ナチュラルシルバー
屋根材： ポリカーボネート（クリアマット・すりガラス調）
柱仕様： 標準柱仕様（有効高 約1,900mm）

LIXIL　【02】ネスカRミニ 輪止めセット 22型用×1セット

2019-5-611317	担当者	新西

エクスショップ

現場状況や作図制限により概略図の内容と多少の違いが生じることがございます。
施工時は、現場優先とさせて頂きたく思いますので、お立会い頂き、最終のご指示のほど、何卒、宜しくお願い致します。