


カーポート 施工概略図

YKK AP レイナポートグラン 積雪～20cm対応  
幅= 3,000mm  
奥行= 5,400mm  
色： プラチナステン  
屋根材： 熱線遮断ポリカーボネート（アースブルーマット調）  
柱仕様： ハイルーフ柱仕様（有効高 約2,350mm）

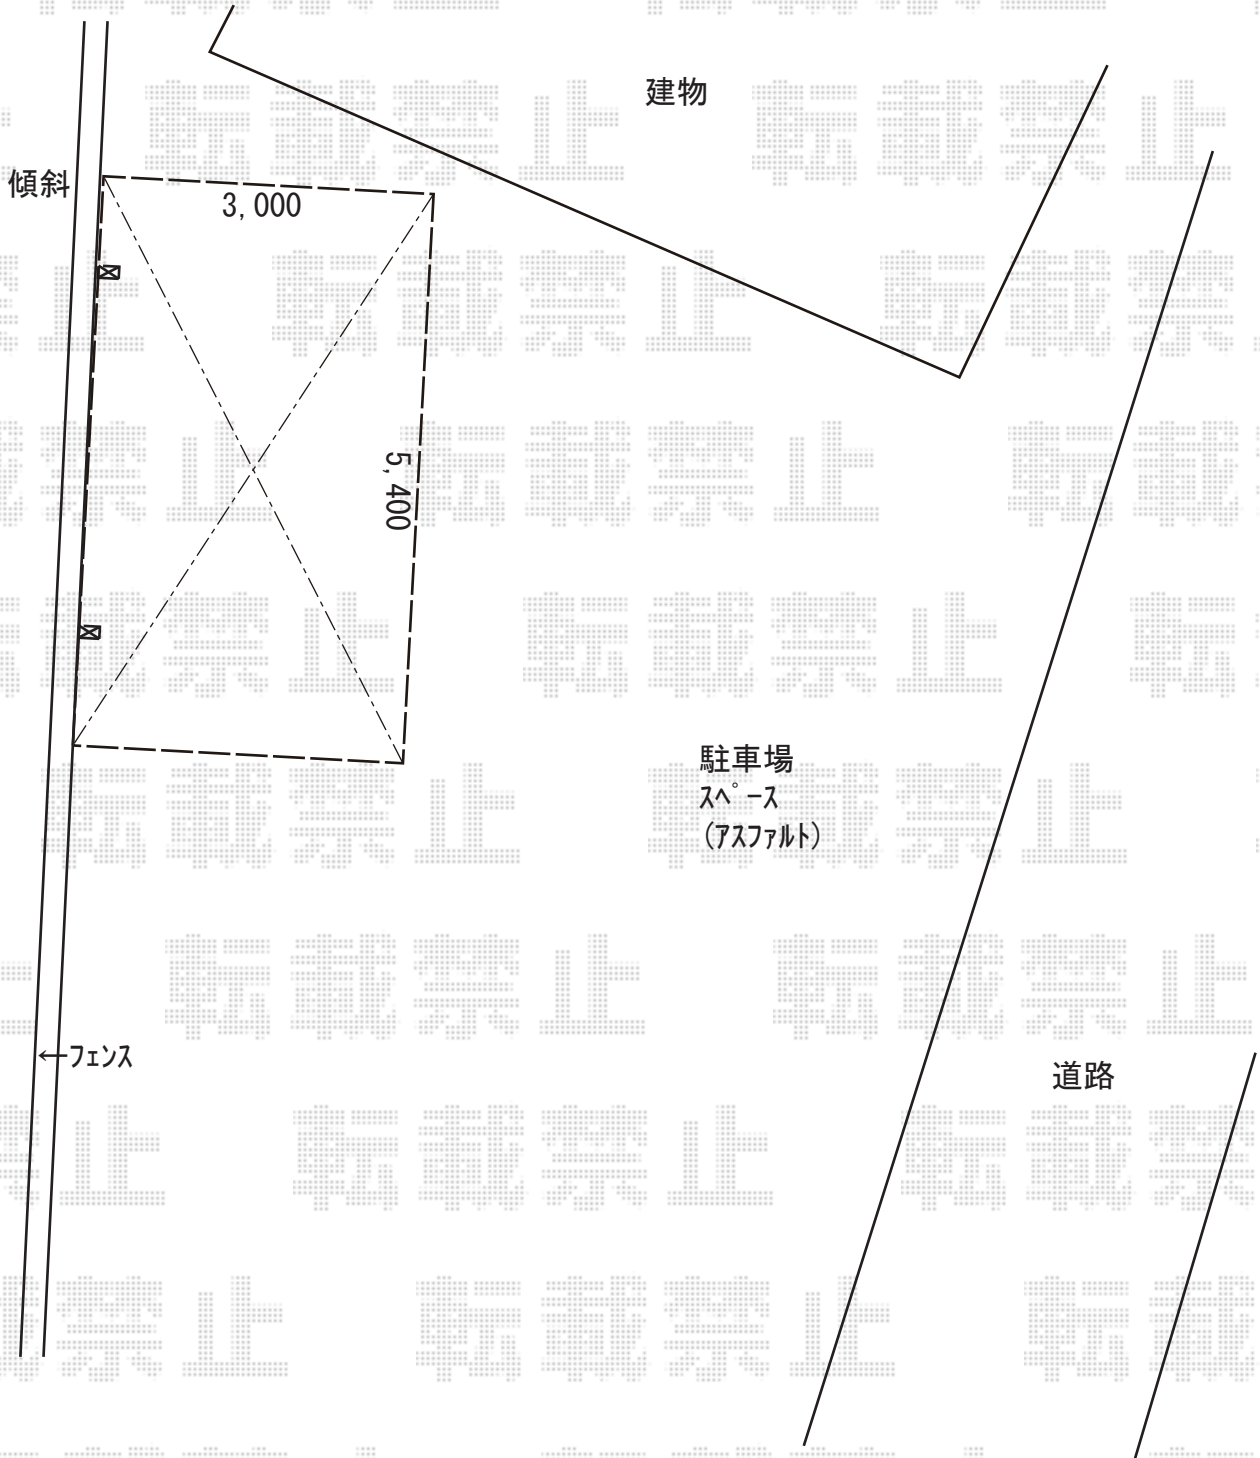

2019-5-611325

担当者

新西