


カーポート 施工概略図

LIXIL(トステム) テリオスポートIII 積雪50cm対応
2台用 角柱4本柱 木調マテリアルカラー
幅= 6,084mm
奥行= 5,453mm
色： 四方枠/クリエダーク その他/シャイングレー
屋根材： スチール折板（ペフ無/t0.6mm）10枚*別途算出
柱仕様： ロング柱25仕様（有効高 約2,500mm）
横材： 無し
オプション： 枠化粧材(55・60) 用*クリエダーク

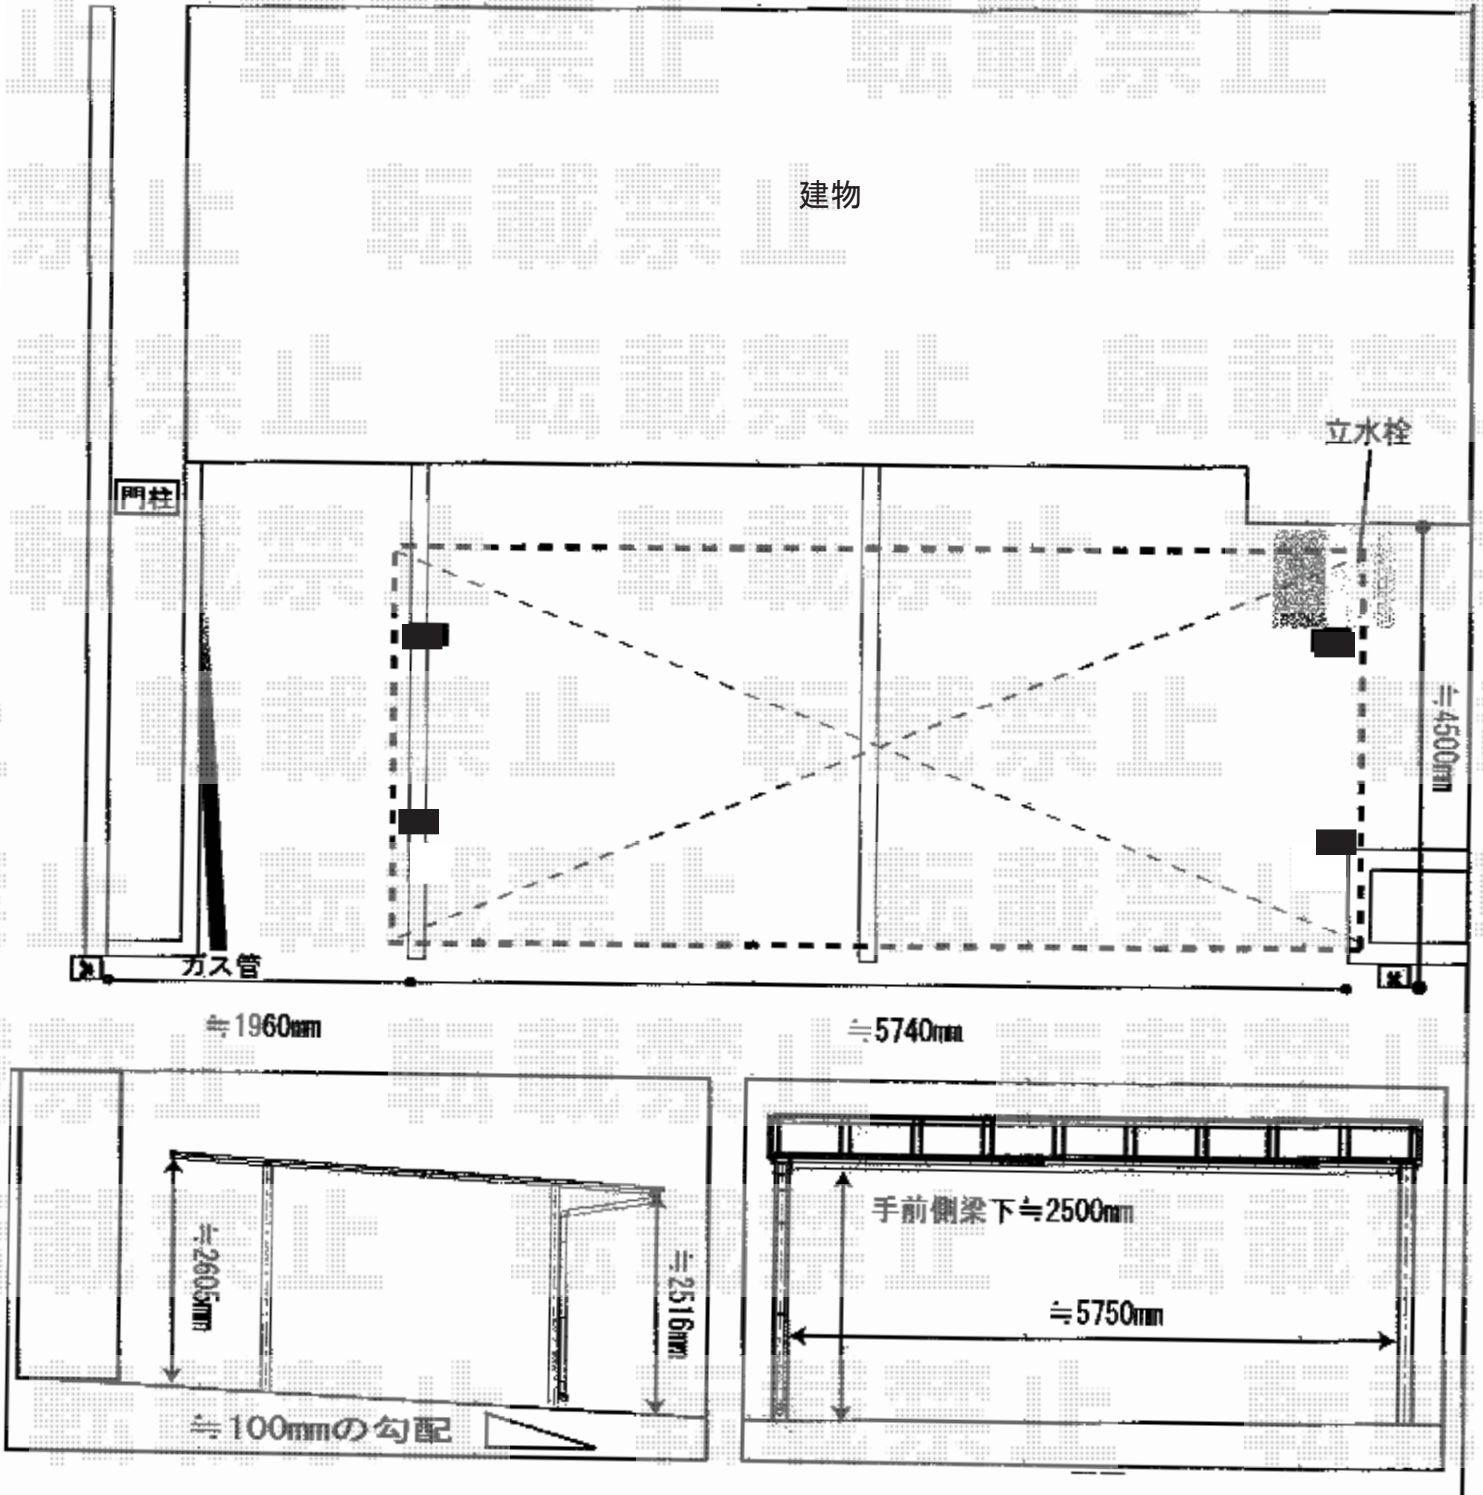

2019-5-611692

担当者

伊野