


テラス屋根 施工概略図

YKK AP ソラリア R型 テラスタイプ 単体 積雪~20cm対応  
間口= 関東間1.0間 (柱芯々1,665mm 屋根幅1,850mm)  
出幅= 9尺 (2,670mm)  
色: プラチナステン  
屋根材: 熱線遮断ポリカーボネート (アースブルーマット調)  
柱仕様: 柱奥行移動タイプ (柱2本) /ロング柱仕様  
施工方法: 上止め仕様

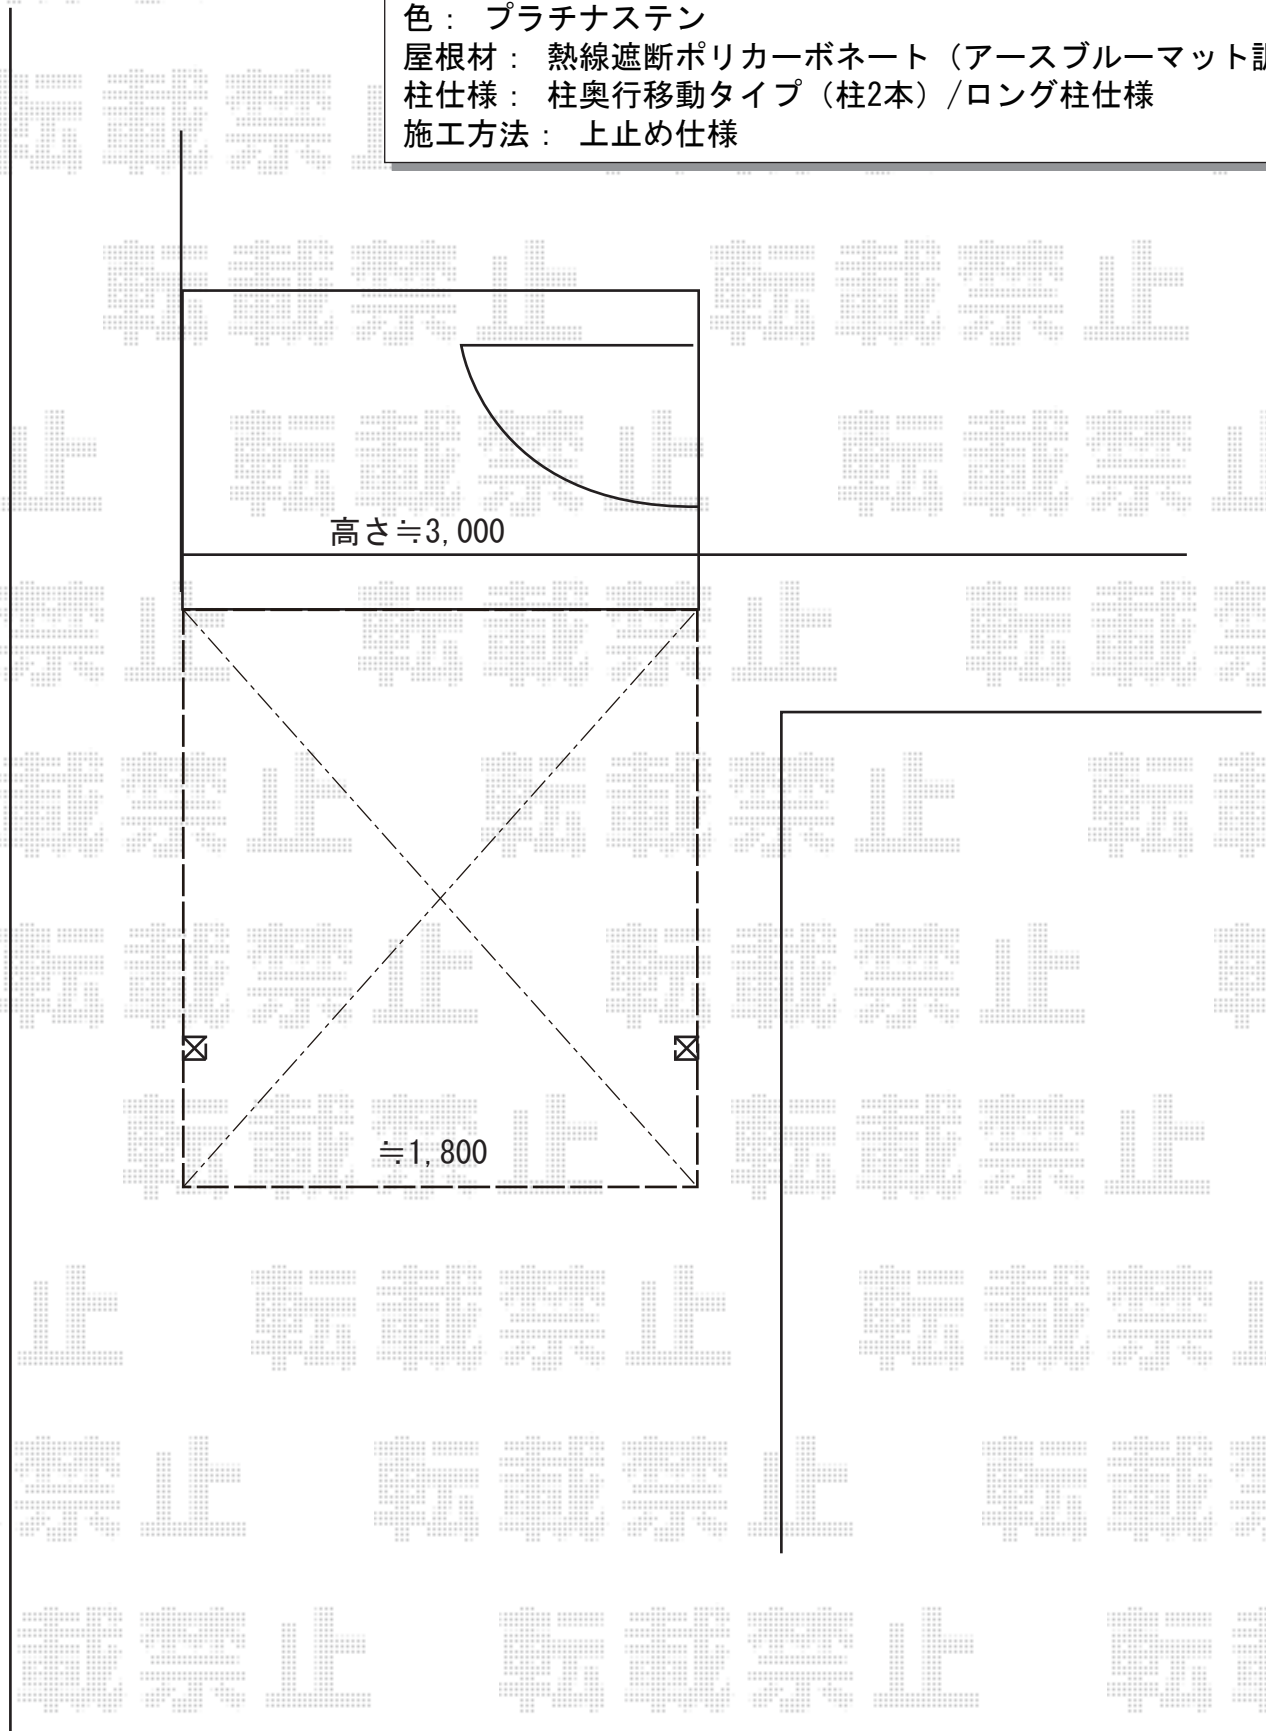

2019-5-611854

担当者

伊野