


エクステリア 施工概略図

- YKK AP <01>ソラリア F型 テラスタイプ 単体 積雪~20cm対応
- YKK AP <01>ソラリア用 前面パネル 柱奥行移動タイプ(テラス屋根用)
- YKK AP <01>ソラリア 前面パネル用追加部材(本体色: ピュアシルバー)
- YKK AP <02>ソラリア F型 ビッグサイズ 単体 積雪~20cm対応
- YKK AP エフルージュグランZERO用 すき間ふさぎ材【JTC-TK1-51】(L5, 052mm)
- 三協アルミ アルファプロ
- YKK AP レイオス3型(ベツガード) ノンレール 片開き 40S
- YKK AP 汎用形材

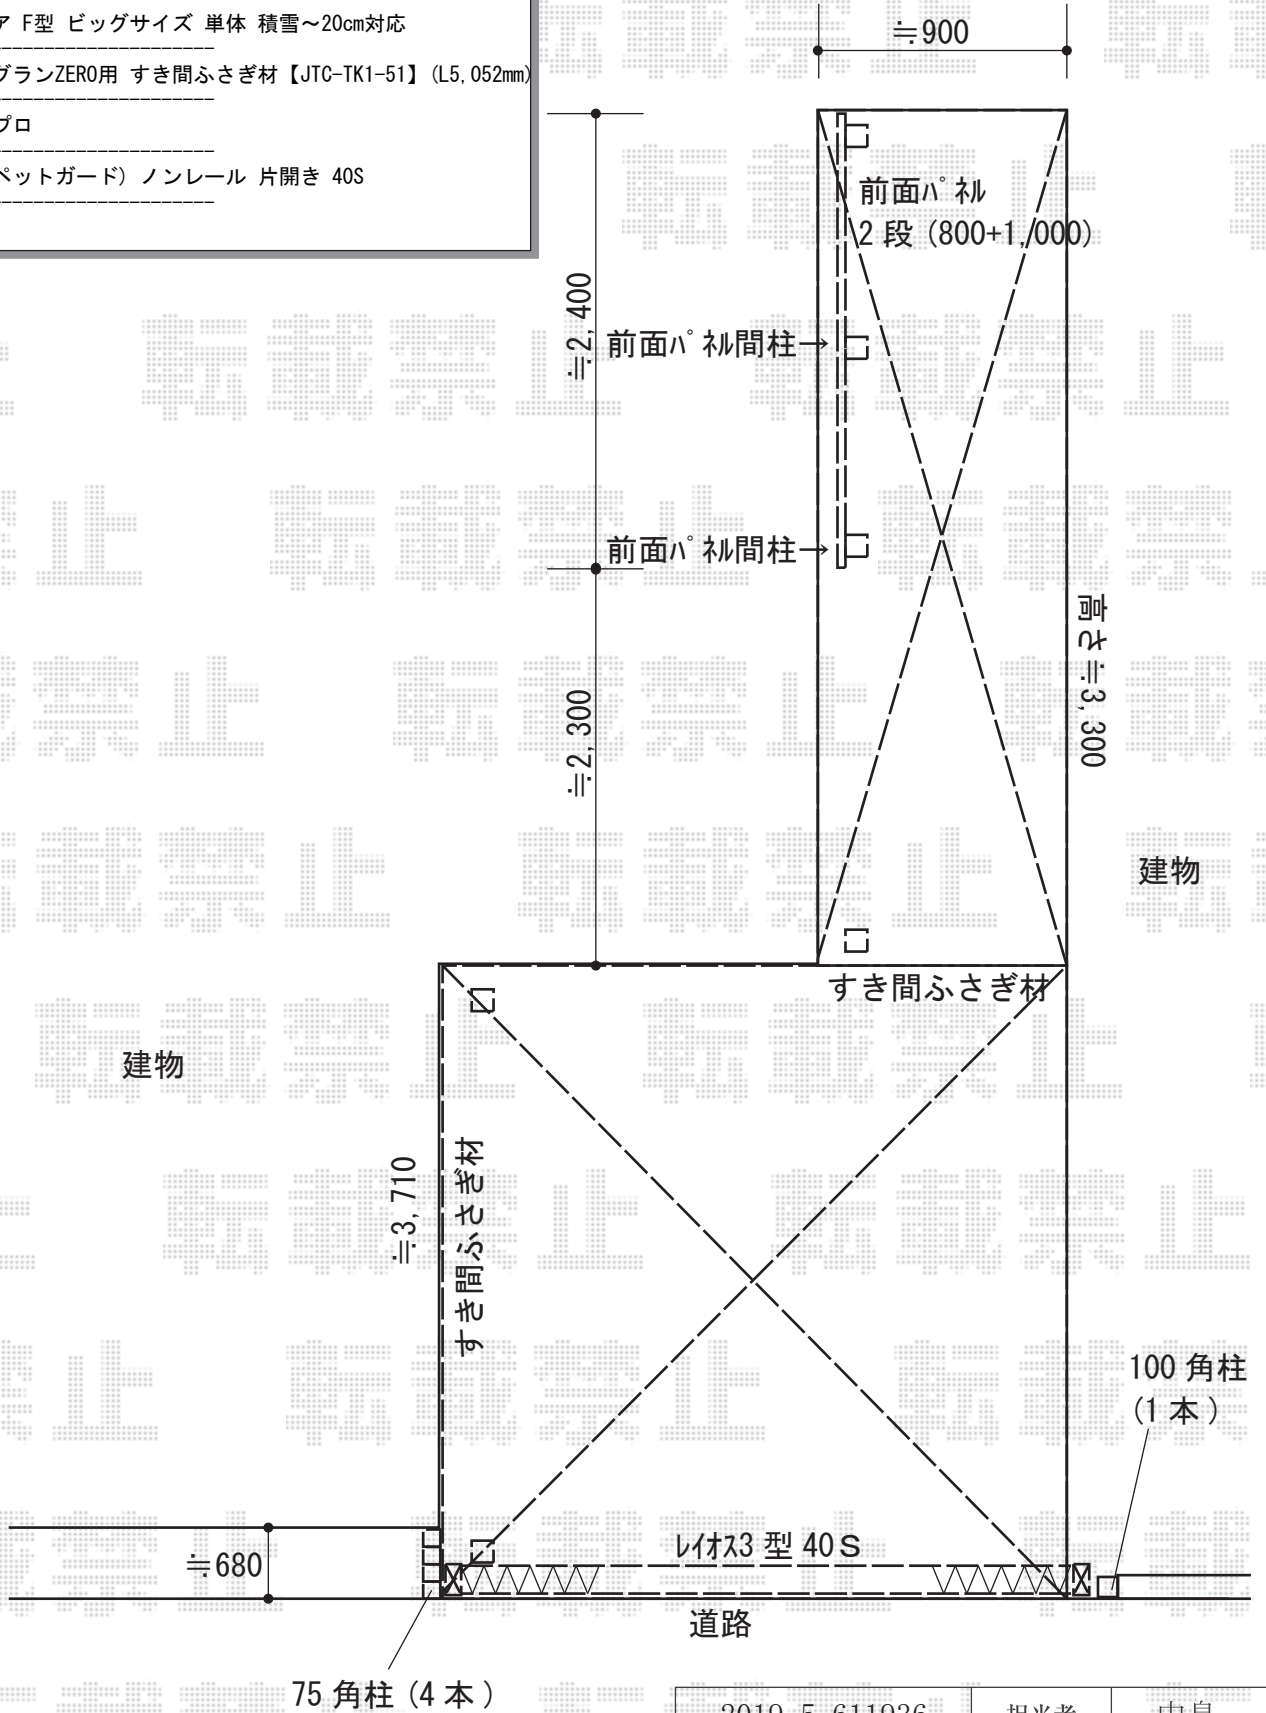

2019-5-611936	担当者	中島
---------------	-----	----