


フェンス 施工概略図

Value Select 【仮】 ミエーネフェンス 目隠しルーバータイプ 自由柱施工
 本体1枚 (W×H) = T100 (1,975mm×920mm) × 17枚
 自由柱: T100 × 24本
 端部カバー: T100 × 5セット
 端部キャップ: 4個入り × 4セット
 色: 【未定】

YKK AP 【仮】 シンプレオ門扉3型 横太格子 片開き 門柱使用
 扉幅 = 900mm
 扉高 = 1,400mm
 色: 【未定】
 錠: 打掛錠1型
 開き: 内開き

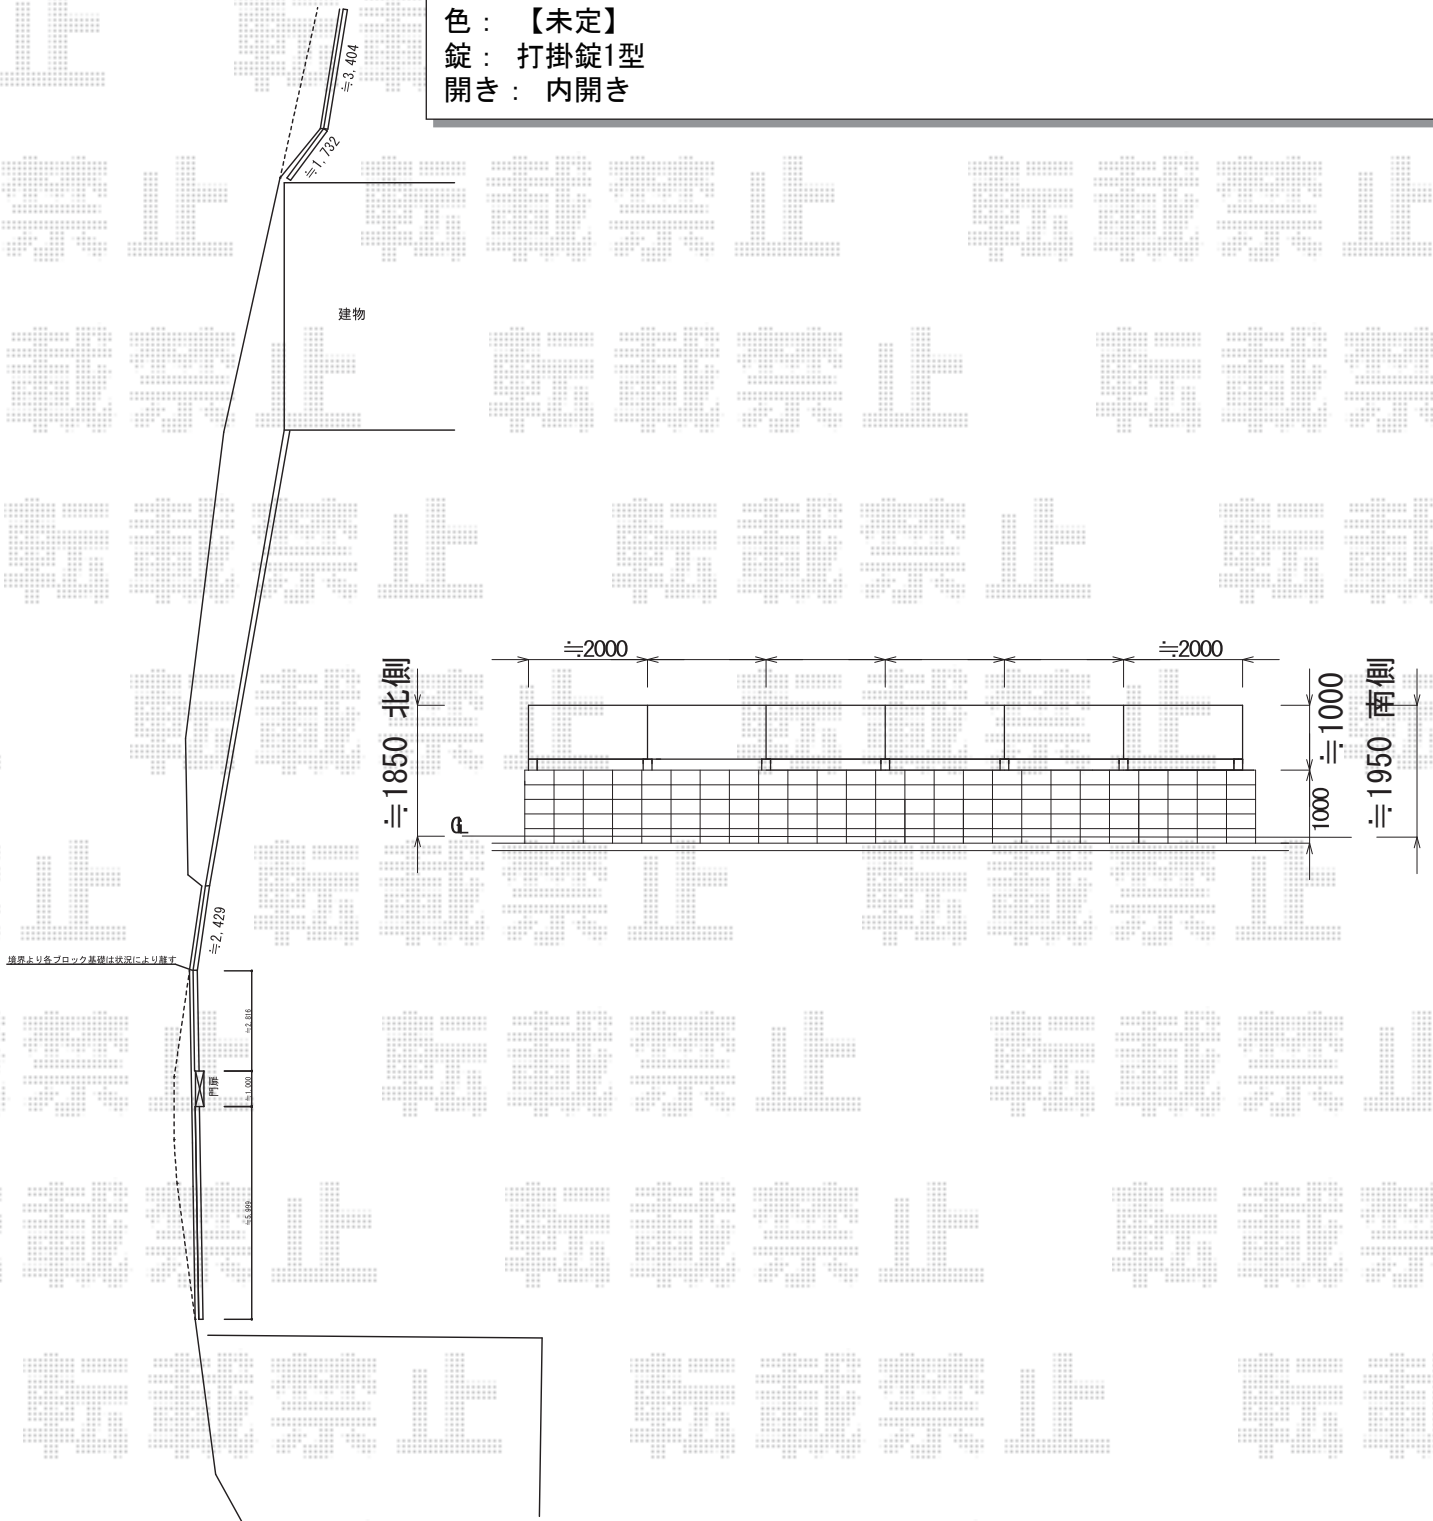

2019-5-612043

担当者

関