


レイナポートグラン 施工概略図

YKK AP レイナポートグラン 縦連棟 積雪~20cm対応  
 幅= 2,700mm  
 奥行= 10,064mm  
 色： プラチナステン  
 屋根材： 熱線遮断ポリカーボネート（アースブルーマット調）  
 柱仕様： ハイルフ柱仕様（有効高 約2,350mm）

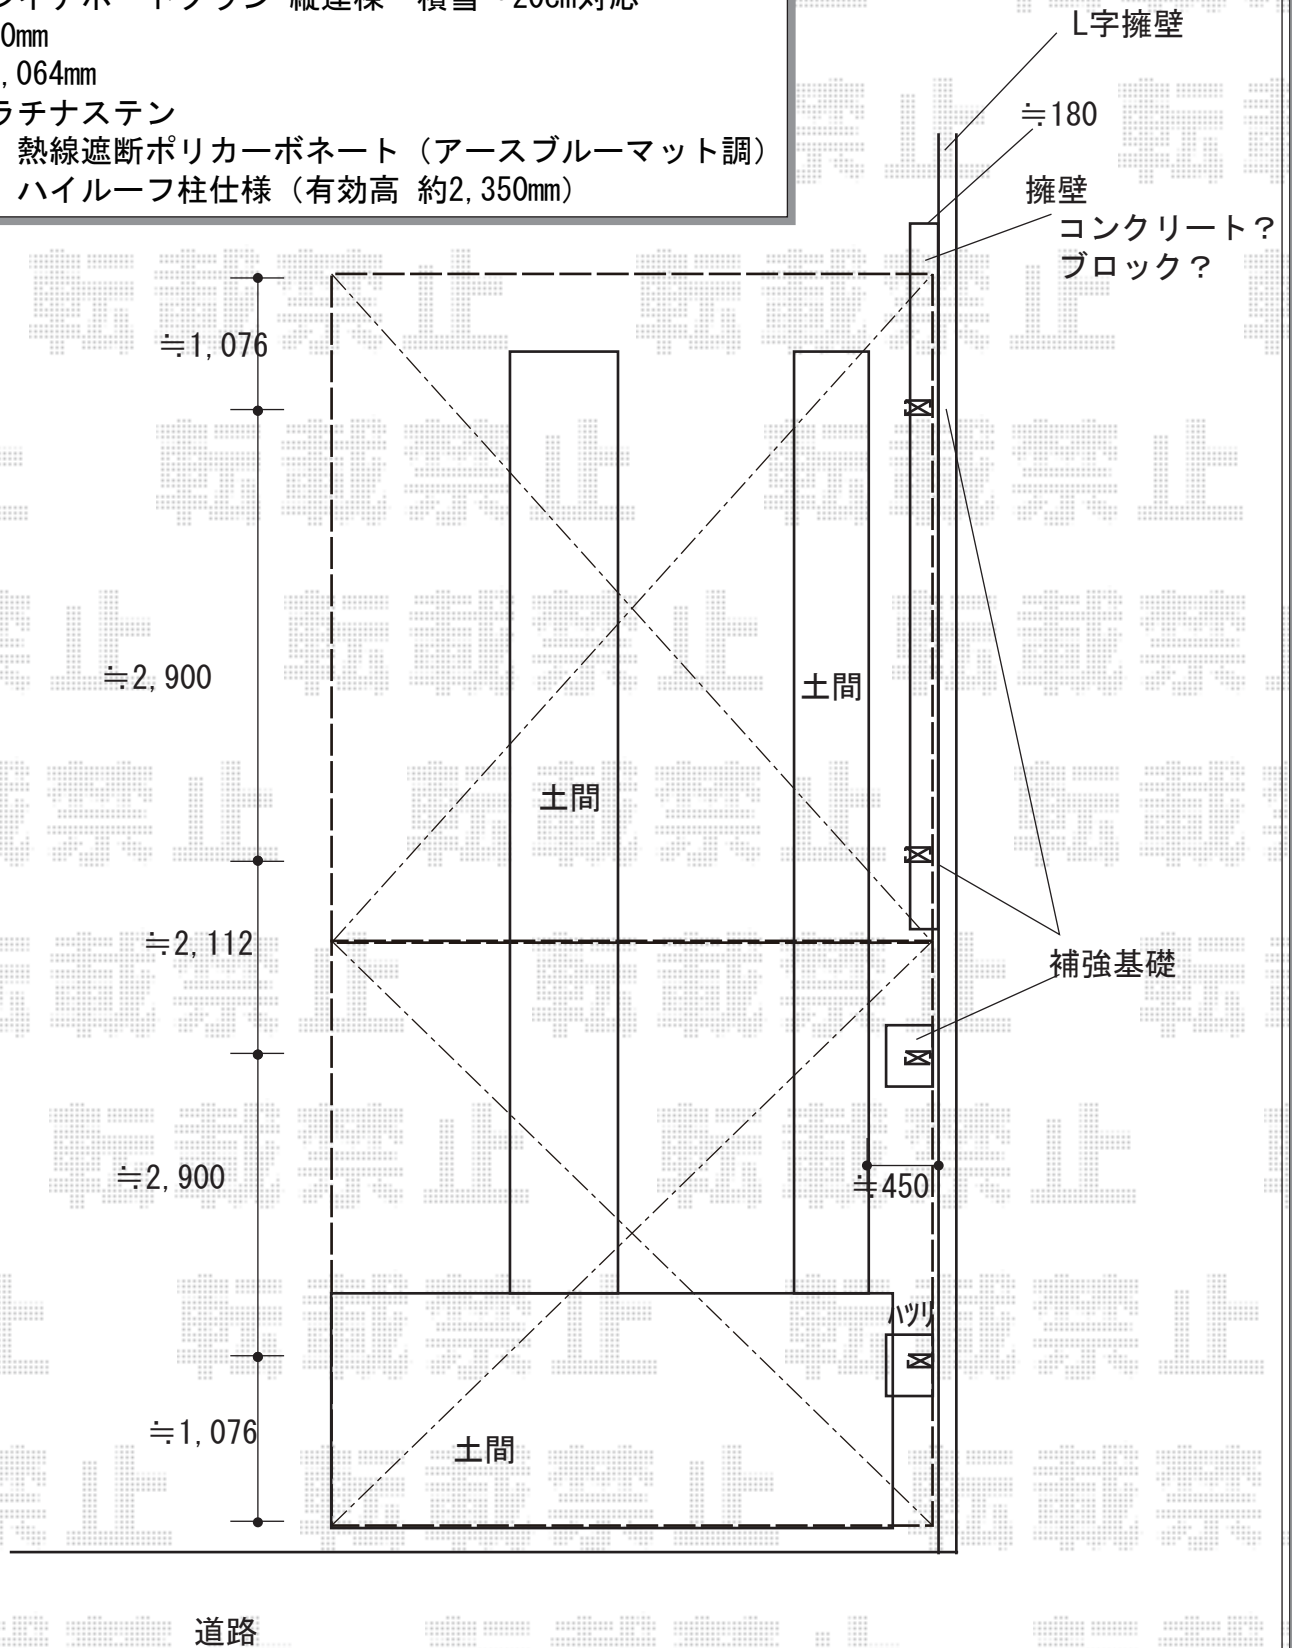

|               |     |    |
|---------------|-----|----|
| 2019-5-612050 | 担当者 | 新西 |
|---------------|-----|----|