


カーポート施工概略図

YKK AP レイナポートグラン 積雪~20cm対応
幅= 2,550mm
奥行= 5,052mm
色: カームブラック
屋根材: ポリカーボネート (アースブルー)
柱仕様: ハイルーフ柱仕様 (有効高 約2,350mm)

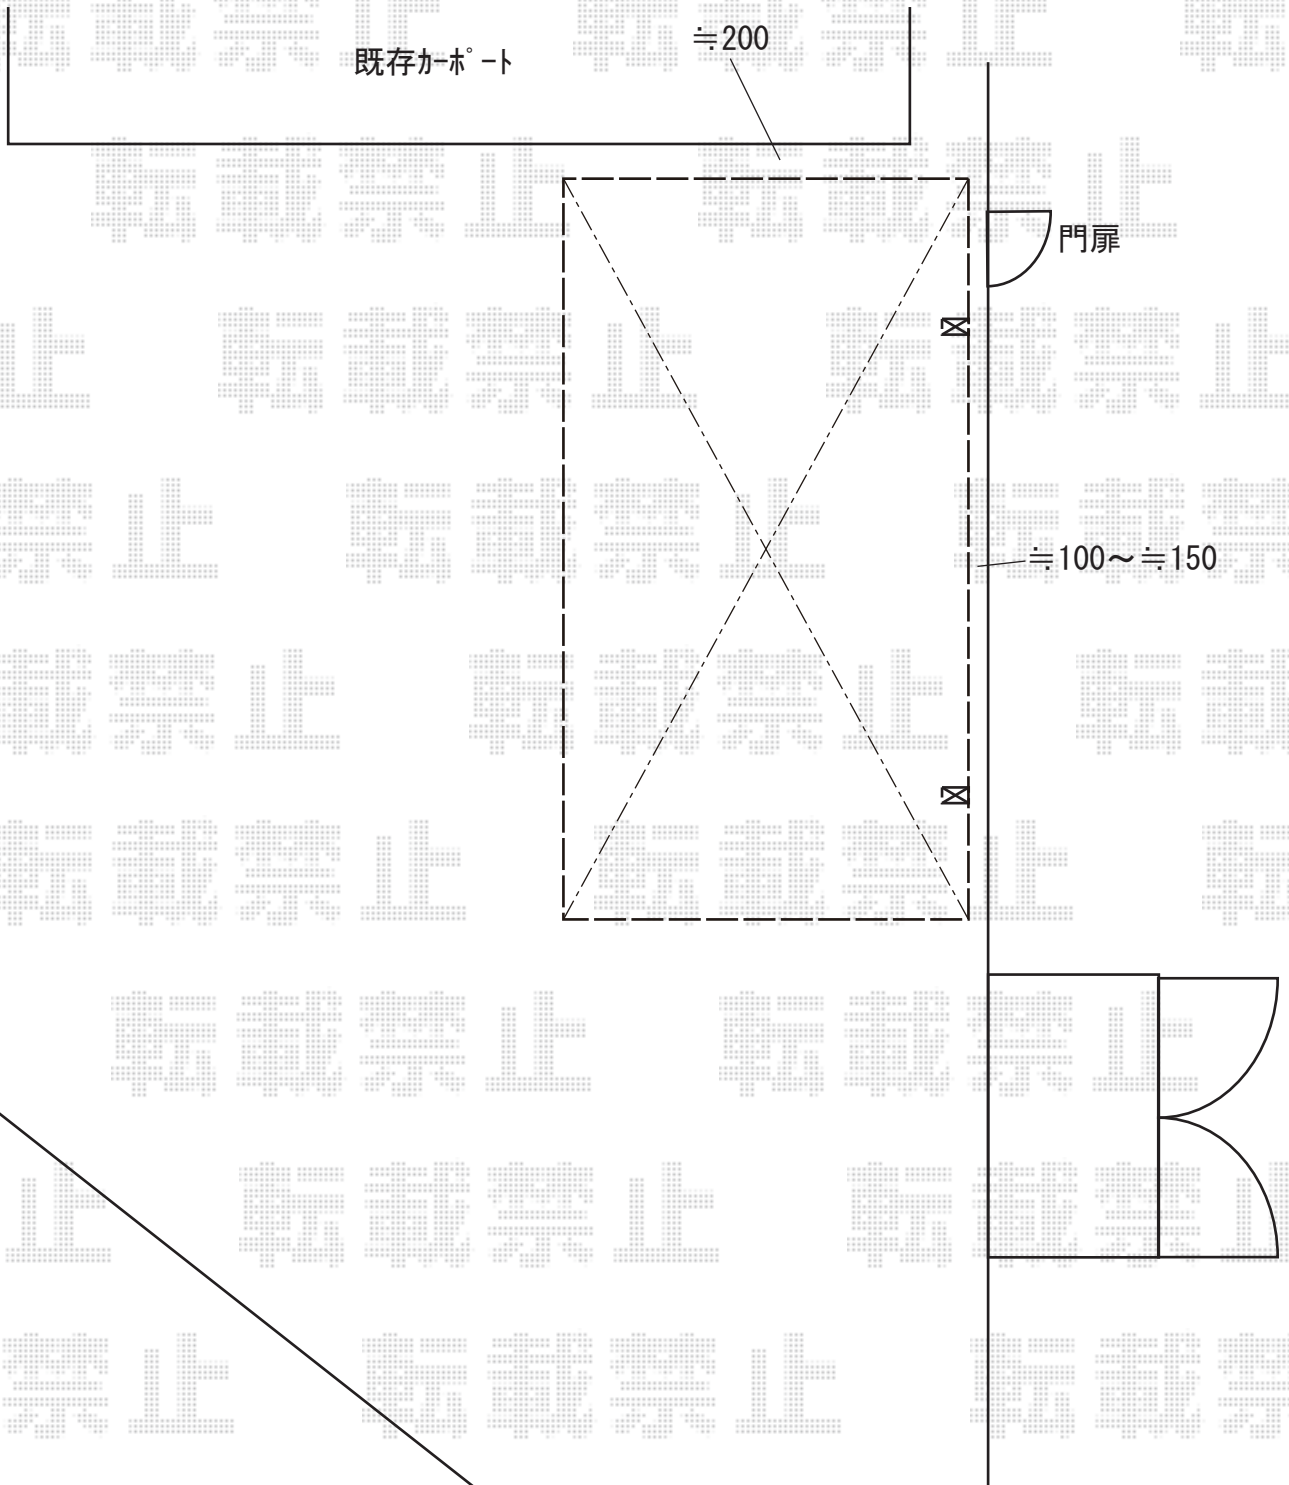

2019-5-612169

担当者

村上(公)